





ACHTERGEVEL BLOK C

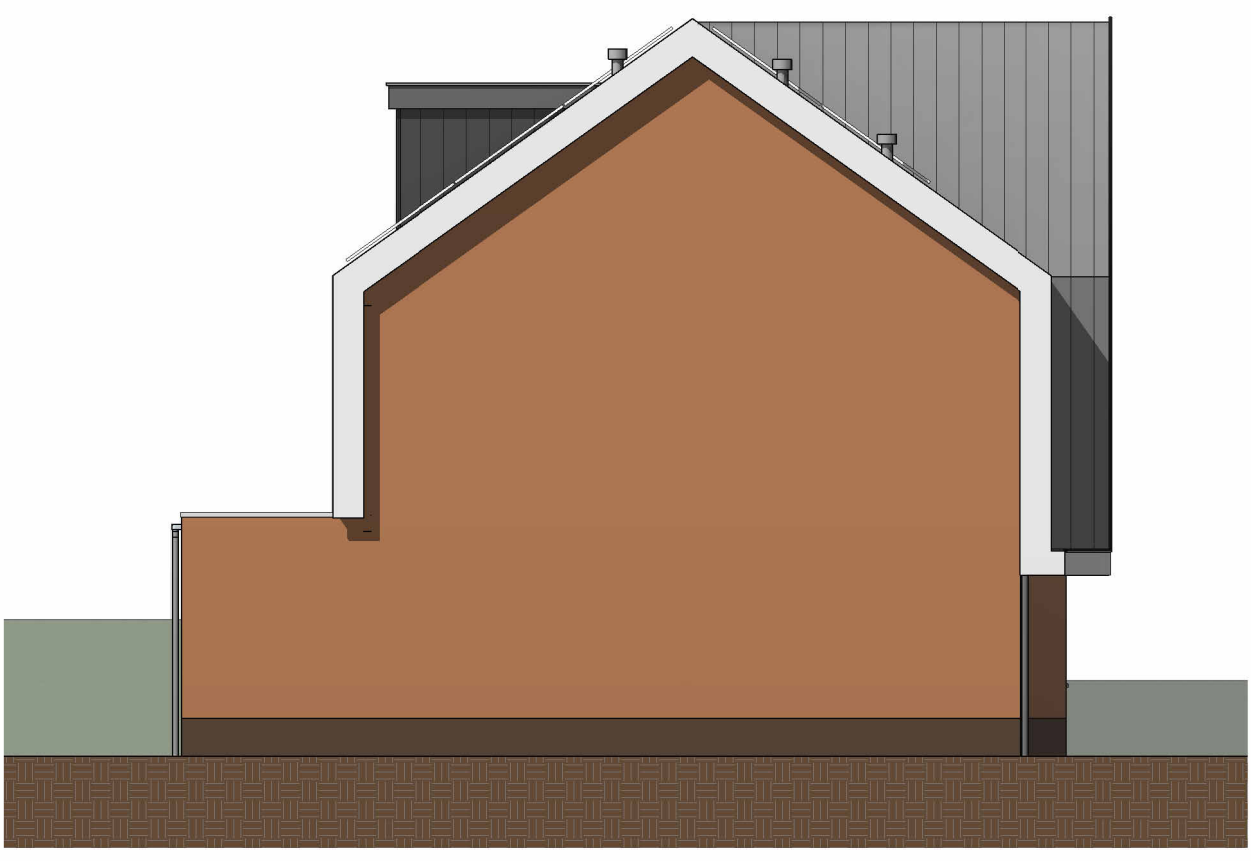

ZIJGEVEL LINKS BLOK C

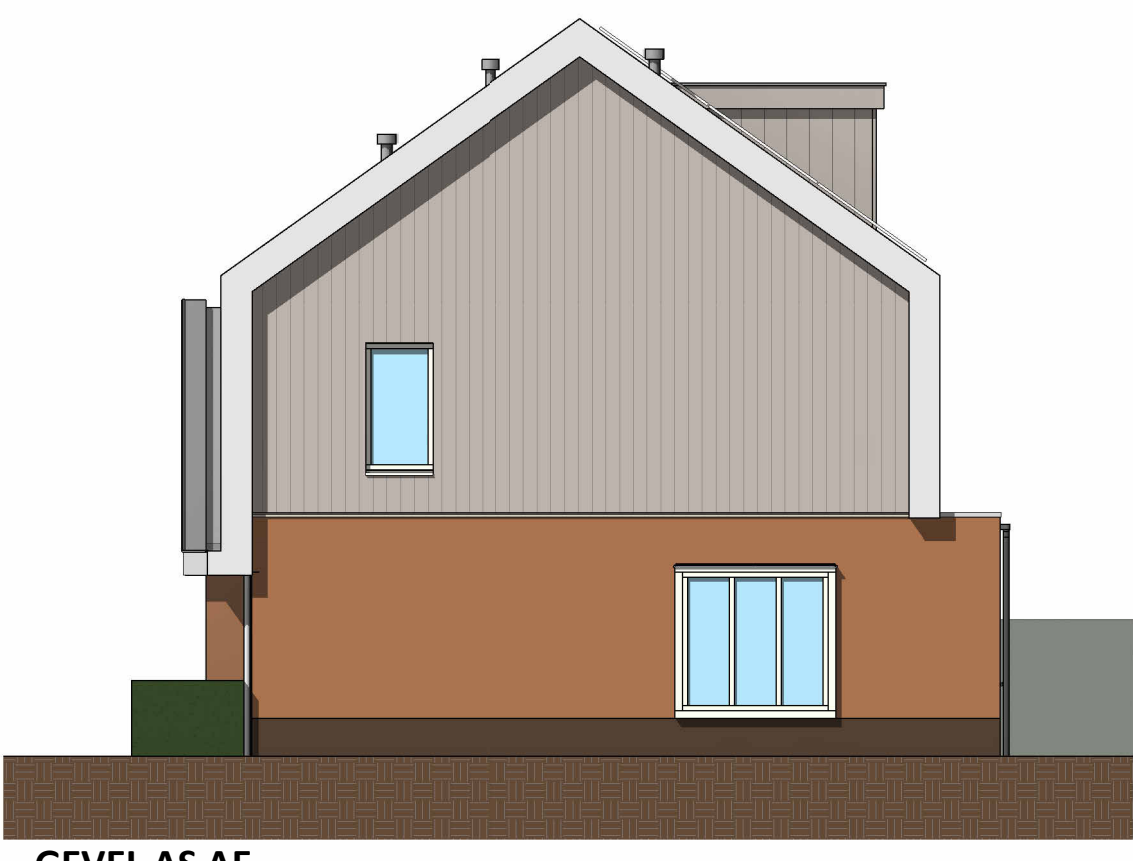


GEVEL AS AE




ACHTERGEVEL


RENVOOI	
erfgras (individueel)	
Leiding bedruid	
Loze leiding	
th	Thermostaat
ma	Enkele wandcontactdoos met randarde
ma	Enkele wandcontactdoos magnetron
ma	Enkele wandcontactdoos koelkast
ak	Enkele wandcontactdoos afzuigkap
va	Enkele wandcontactdoos vaatwasser
va	Enkele wandcontactdoos vloerverwarming verdeeler
ra	Enkele wandcontactdoos badkamer radiator
wm	Enkele wandcontactdoos wasmachine
wp	Enkele wandcontactdoos warmtepomp (wp)
wtw	Enkele wandcontactdoos warmte terugwin installatie (wtw)
ht	Perilex wandcontactdoos kooktoestel
ht	Dubbele wandcontactdoos verticaal met randarde
ht	Dubbele wandcontactdoos horizontaal met randarde
mv	Schakelaar mechanische ventilatie
mv	Enkele schakelaar
mv	Serie schakelaar
mv	Wissel schakelaar
mv	Schiet
mv	Baldrucker
mv	Buitenlichtpunt, zonder armatuur
mv	Lichtaansluitpunt met centraaldoos in het plafond, zonder armatuur
mv	Lichtaansluitpunt in de wand, zonder armatuur
mv	Centraal aardingpunt (CAP)
mv	Rookmelder
mv	Zone vloerverwarming
mv	WTW verticaal, afvoerpunt
mv	WTW verticaal, toevoerpunt
DM	dagmaat deur in centimeters
a	gepluimdende deur
Aan de maatschappij kunnen geen rechten worden ontleend	
Maatvoering betreft circa maatvoering en is aangegeven in centimeters	
De maatvoering op deze tekening en ook de schaal van deze tekening zijn niet geschikt voor opstellen van koppen van deuren	
(zoals b.v. inrichting)	
Extra aansluitpunten, keukenopstelling, ventilatiepunten, radiatoren en rookmelders zijn indicatief aangegeven	
Het is mogelijk dat niet alle symbolen van toepassing zijn op uw woningtype	
Symbolen zijn een indicatieve representatie en geen directe weergave van de realiteit	
Deze verkoptekening is onderdeel van de contractstukken	
Klanten en aannemers op plattegronden en gis zijn indicatief	
De op de plattegronden aangegeven posities van installatietechnische onderdelen zijn indicatief en de aangegeven maatvoering kan in werkelijkheid afwijken van de tekening	

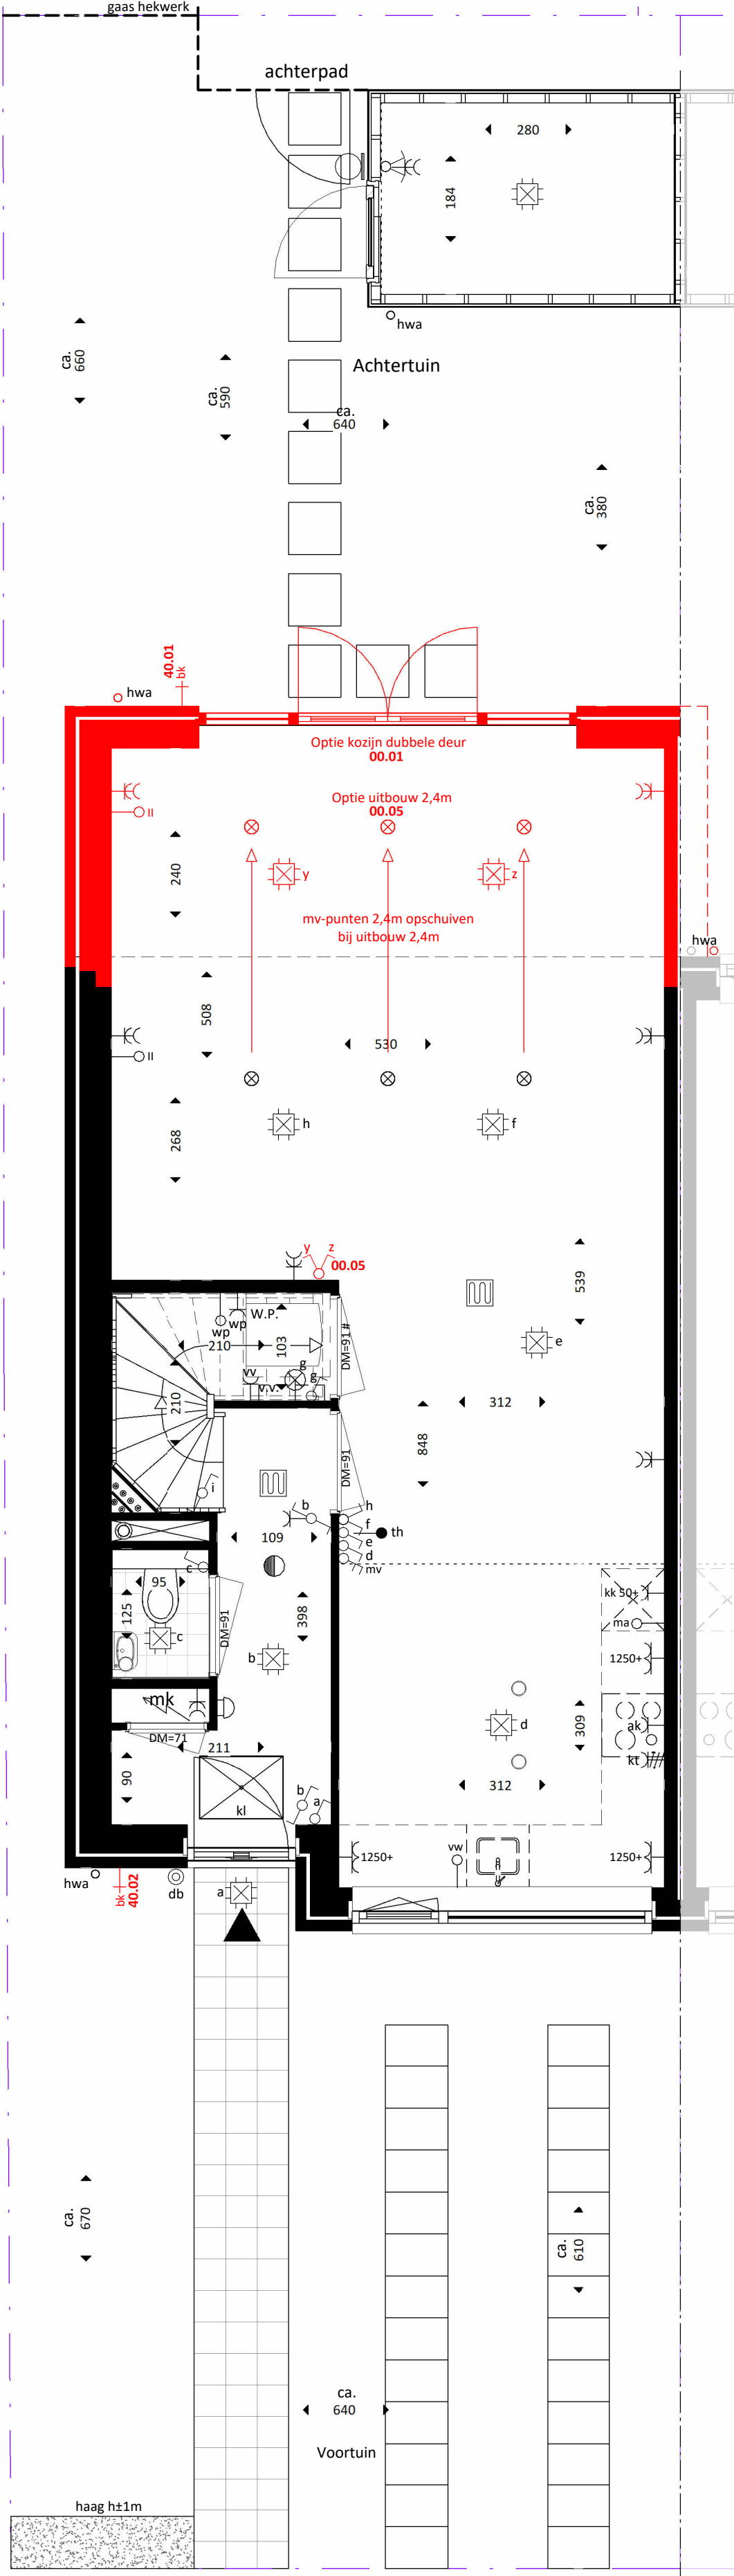


TYPE B4
BOUWNUMMER 10
BEGANE GROND

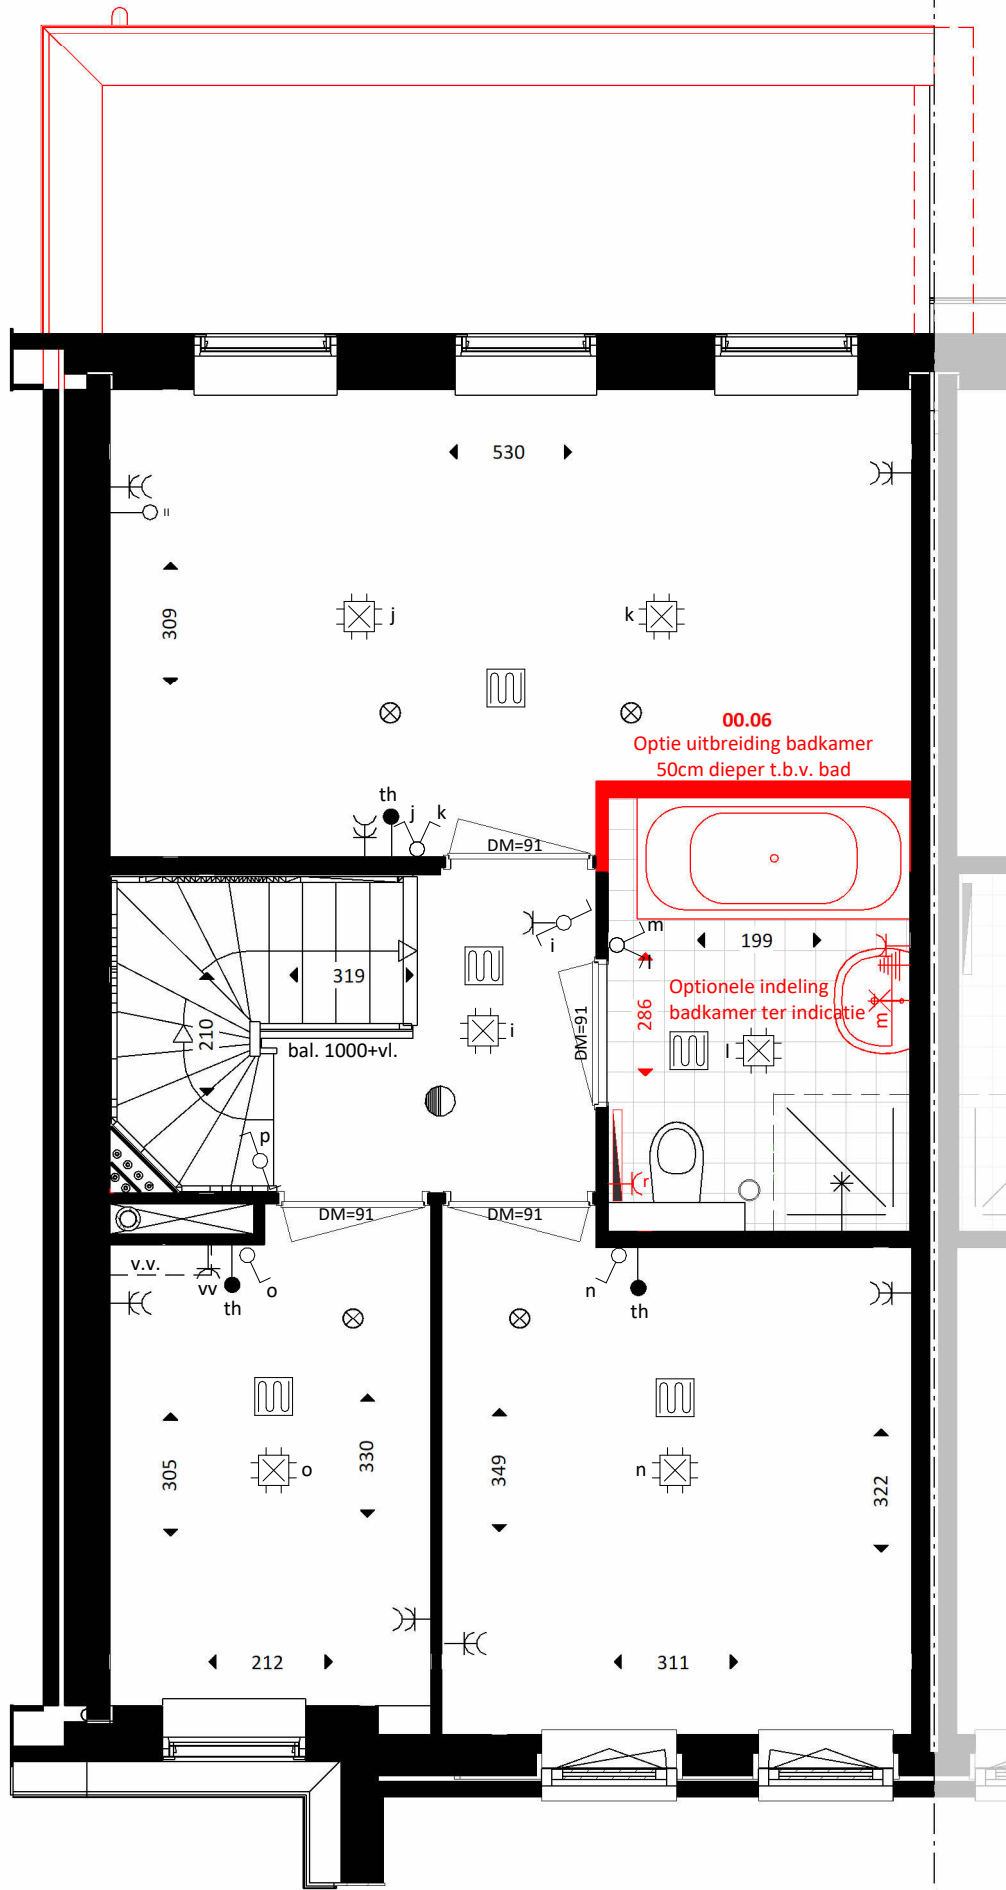


TYPE B4
BOUWNUMMER 10
1e VERDIEPING

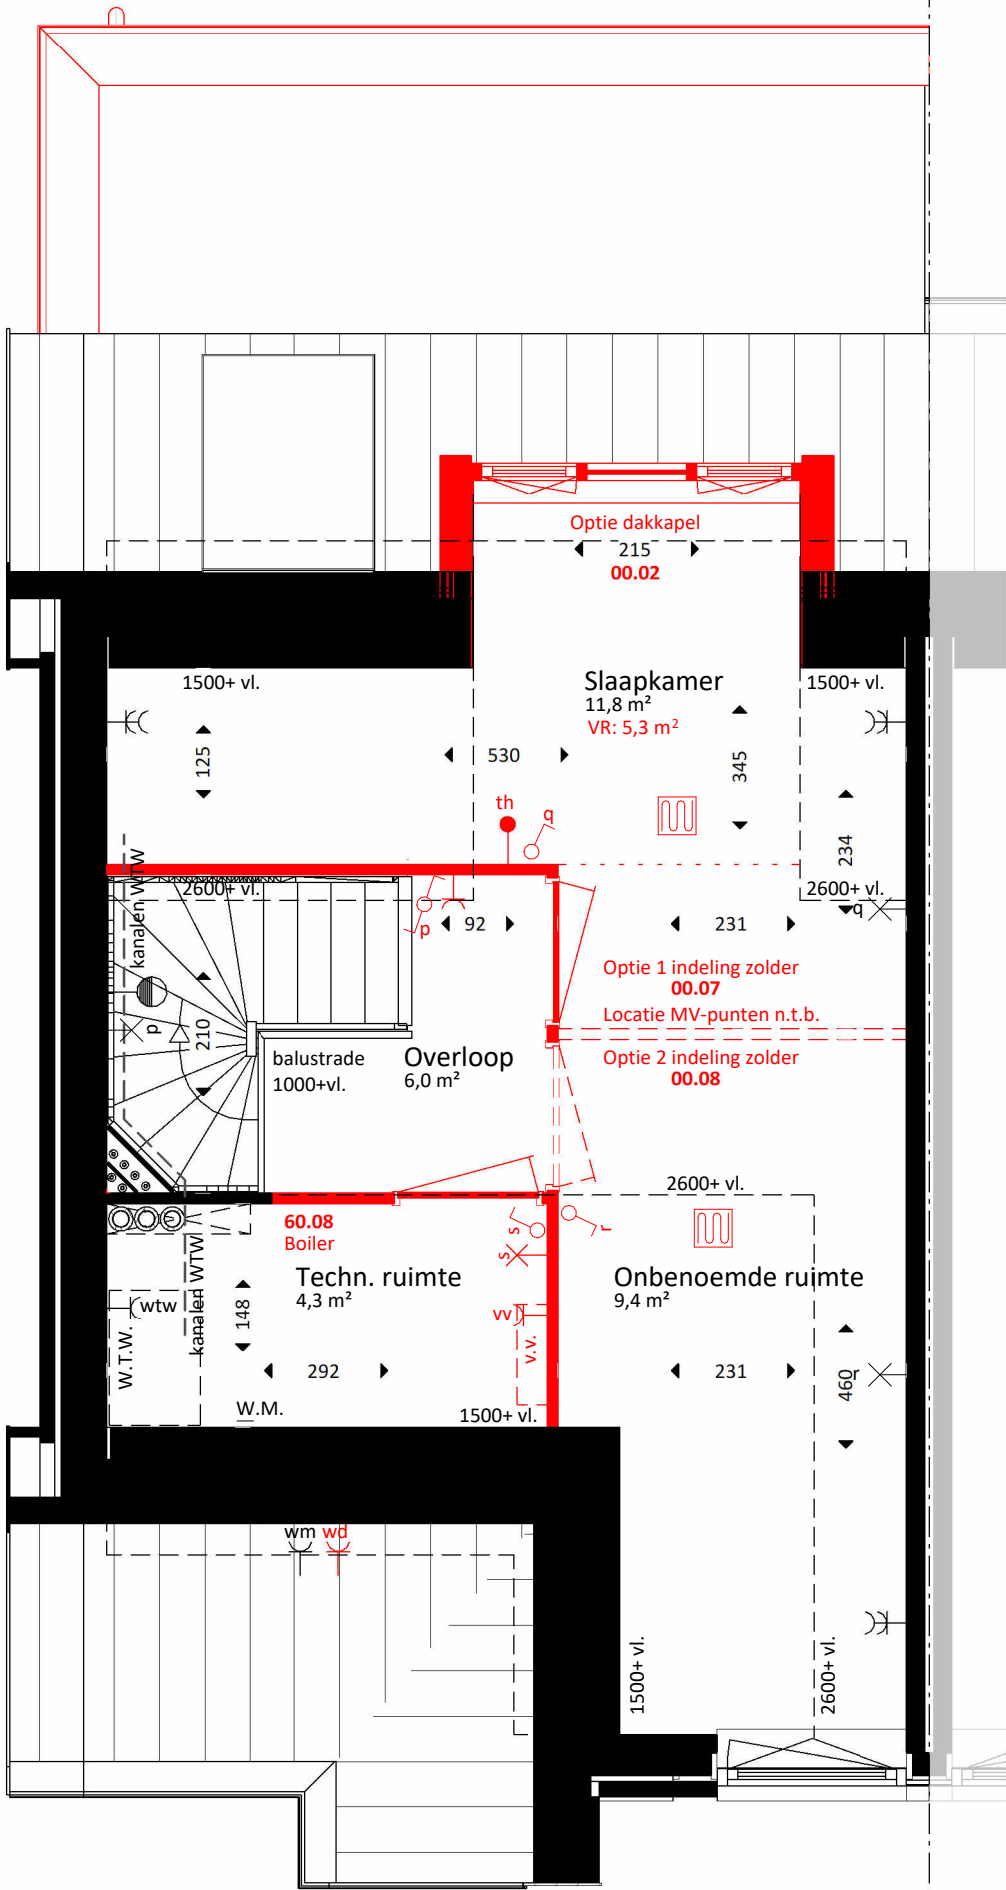


TYPE B4
BOUWNUMMER 10
2e VERDIEPING

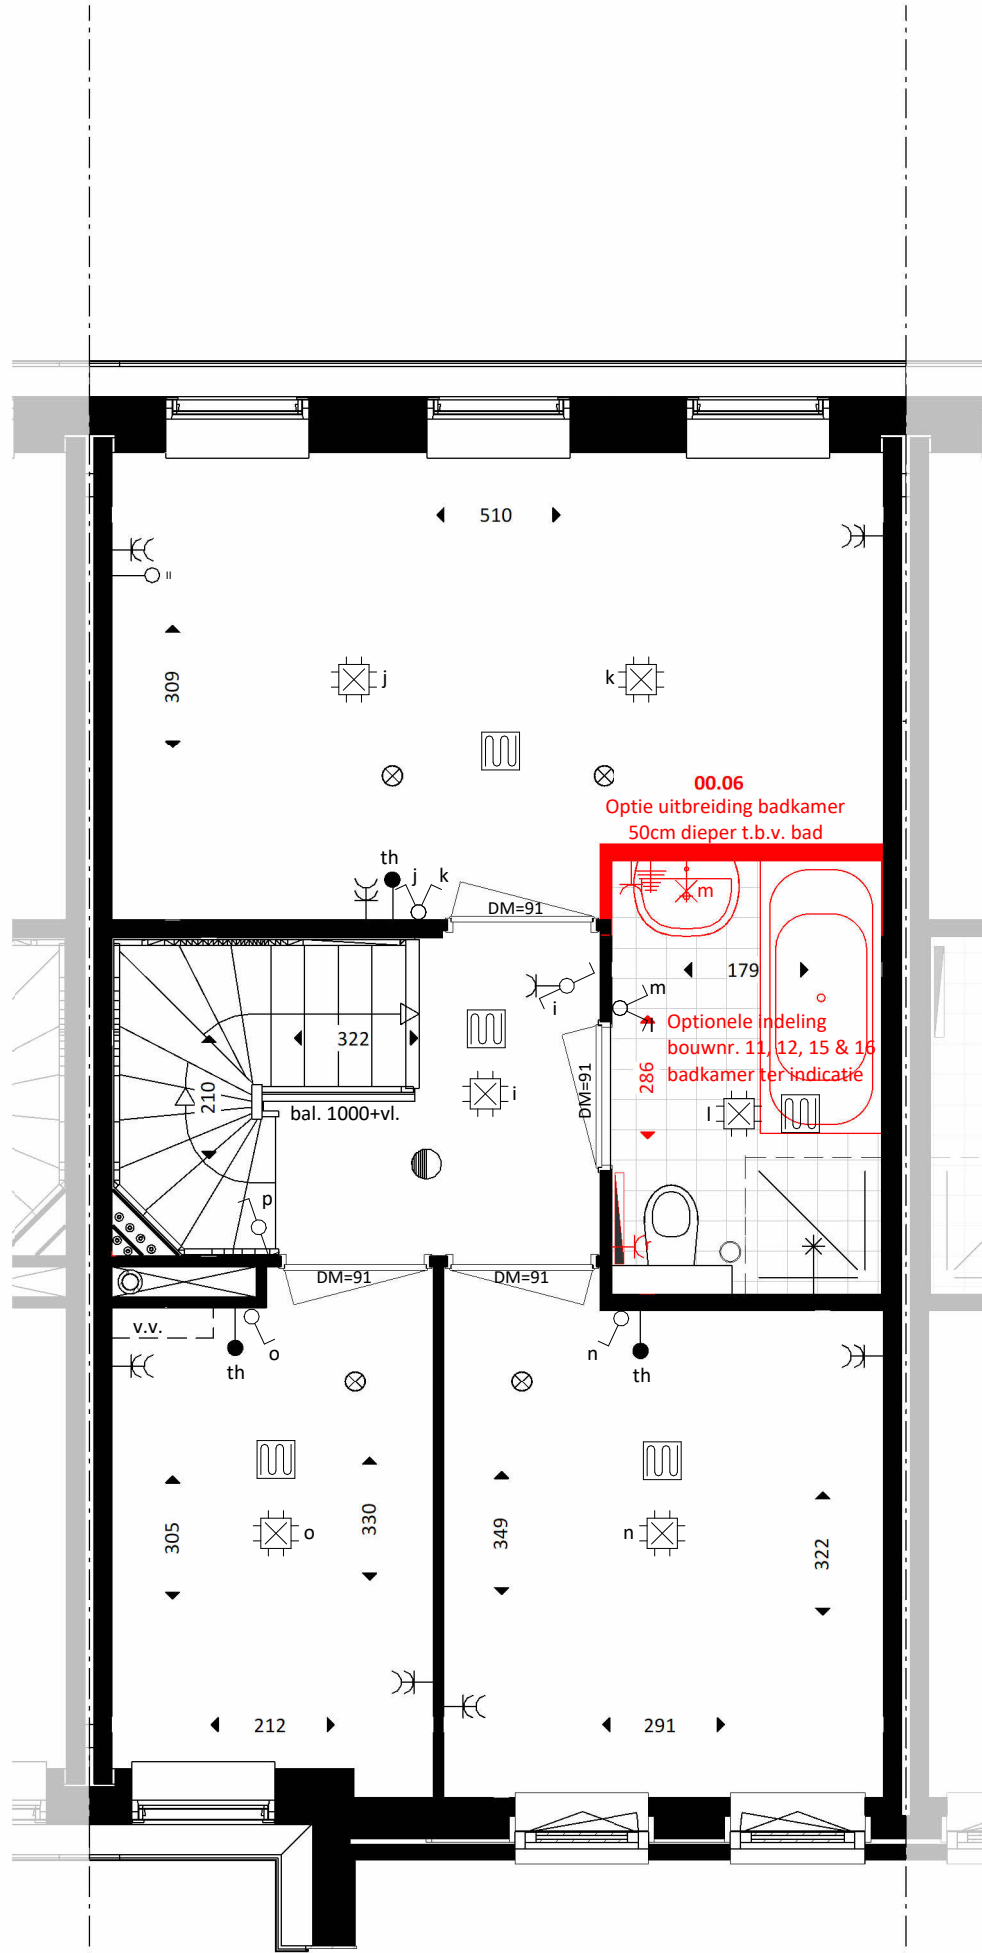

TYPE C
BOUWNUMMER 12
1e VERDIEPING

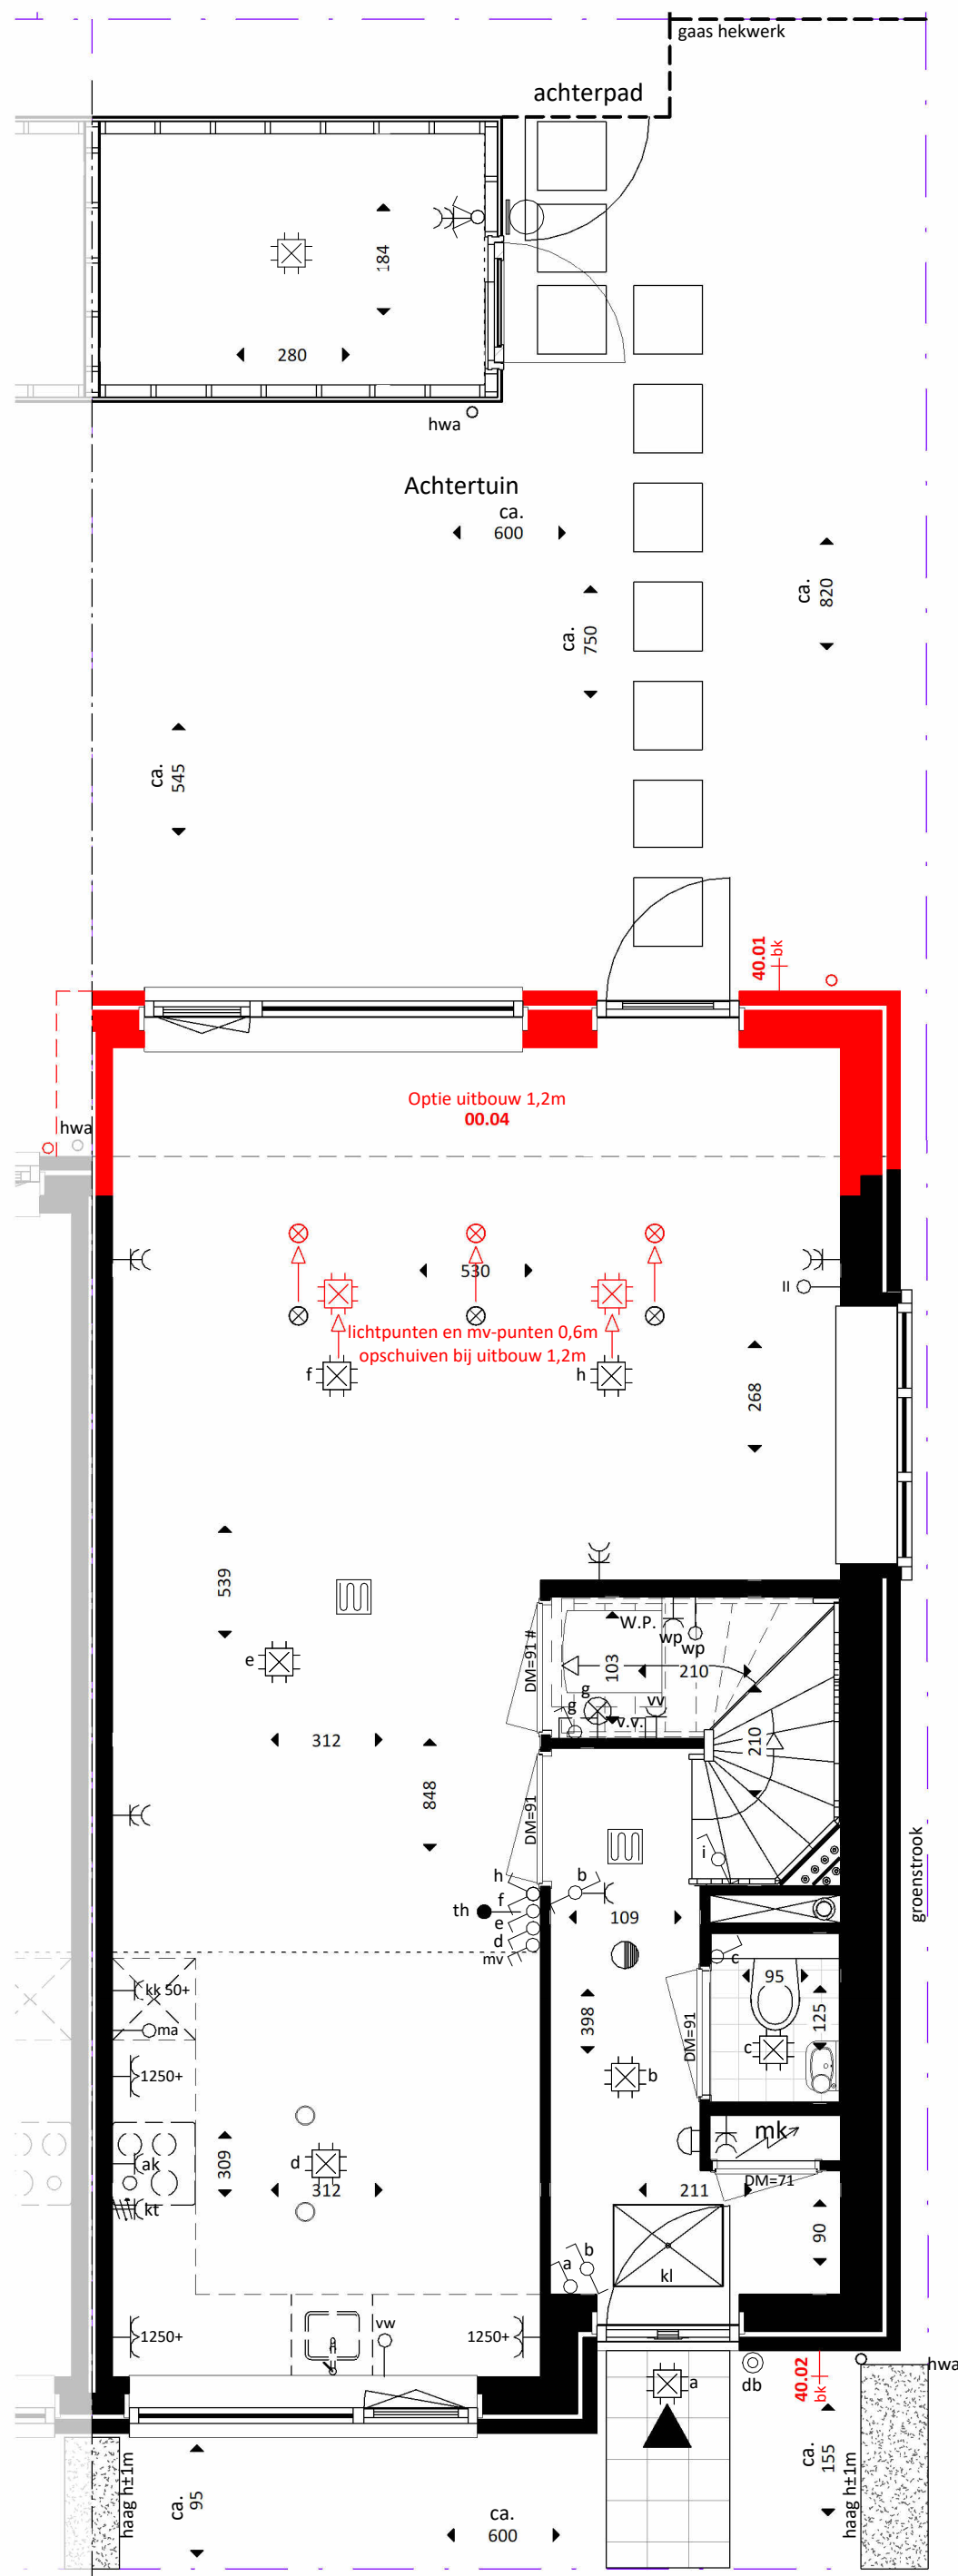

TYPE B1s
BOUWNUMMER 01
BEGANE GROND

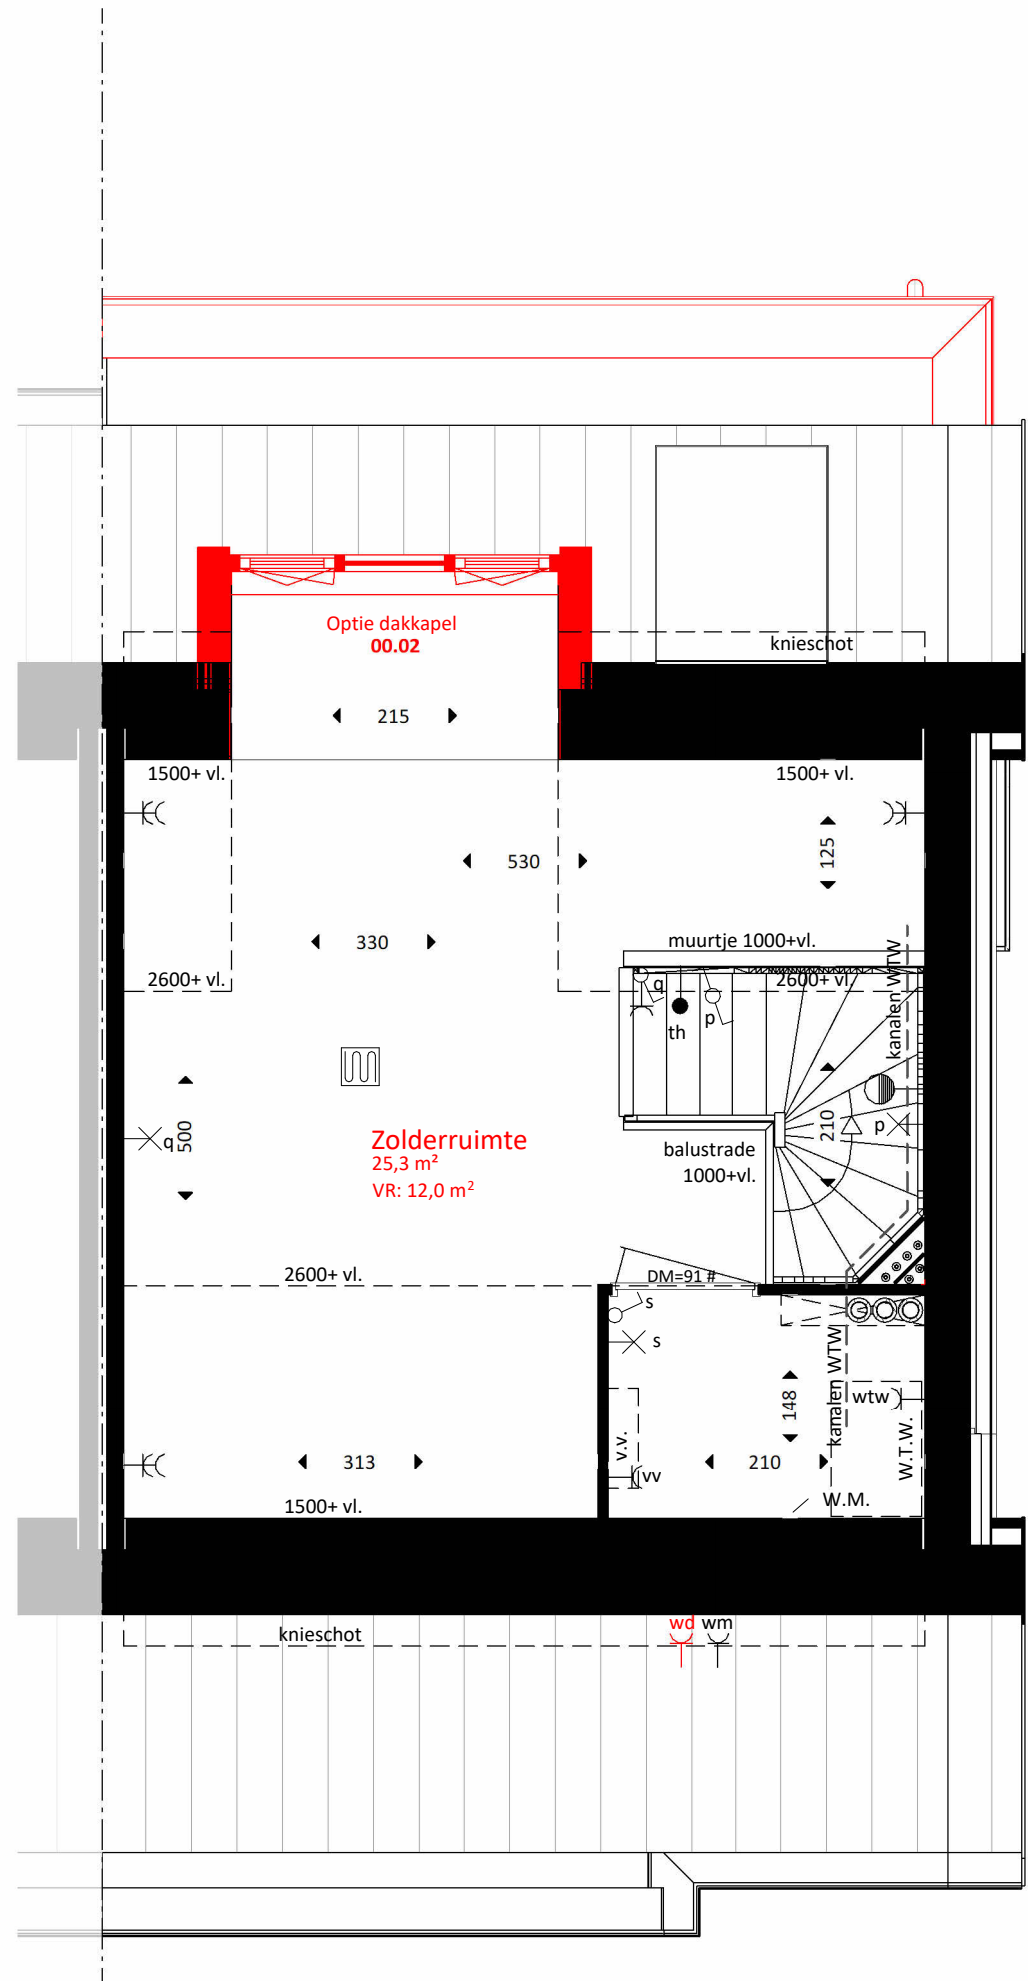

TYPE B1s
BOUWNUMMER 01
2e VERDIEPING

SCHAAL: 1:50

HOF VAN VENNIP

optie types opties woningen getekend bijnummer(s): 01, 10 & 12

project ontwikkelaar:
DE RAAD
BOUWONTWIKKELING



architect:
KVVDX
ARCHITECTEN

FORMAAT: A0 L

DATUM: 20-06-2025

SCHAAL: 1:50