


SITUATIE

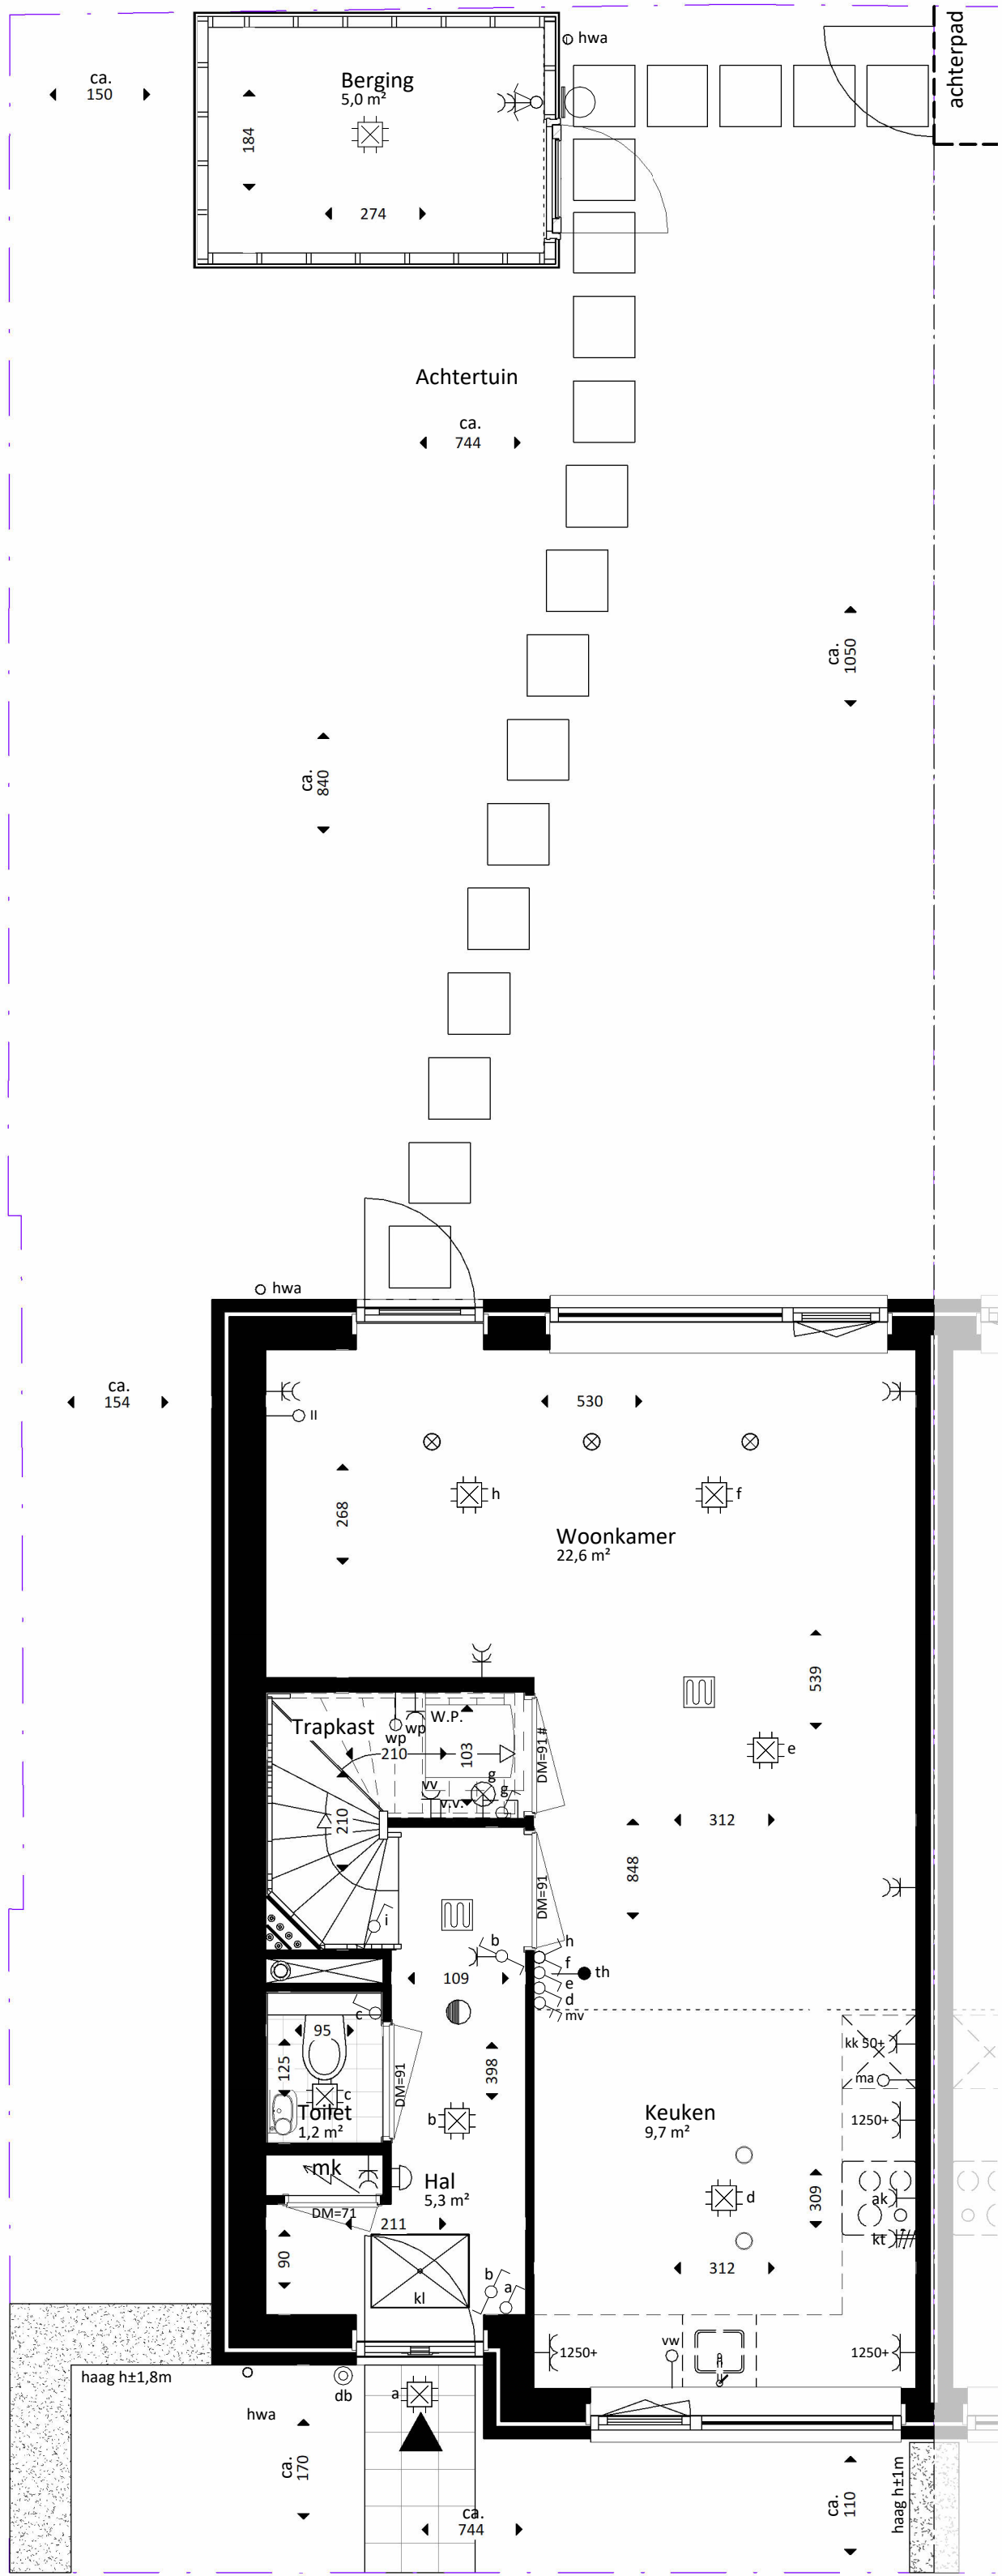

TYPE B2
BOUWNUMMER 05
BEGANE GROND

RENNOOI

- erfgrens (indicatief)
- Leiding bedraad
 - Loze leiding
 - th Thermostaat
 - Enkele wandcontactdoos met randaarde
 - ma Enkele wandcontactdoos magnetron
 - kk Enkele wandcontactdoos koelkast
 - ak Enkele wandcontactdoos afzuigkap
 - vw Enkele wandcontactdoos vaatwasser
 - vv Enkele wandcontactdoos vloerverwarming verdeler
 - Enkele wandcontactdoos badkamer radiator
 - wm Enkele wandcontactdoos wasmachine
 - wp Enkele wandcontactdoos warmtepomp (wp)
 - wtw Enkele wandcontactdoos warmte terugwin installatie (wtw)
 - kt Perilux wandcontactdoos kooktoestel
 - Dubbele wandcontactdoos verticaal met randaarde
 - Dubbele wandcontactdoos horizontaal met randaarde
 - mv Schakelaar mechanische ventilatie
 - Enkelpolige schakelaar
 - Serie schakelaar
 - Wissel schakelaar
 - Schel
 - Beldrukker
 - Buitenlichtpunt, zonder armatuur
 - Lichtaansluitpunt met centraaldoos in het plafond, zonder armatuur
 - Lichtaansluitpunt in de wand, zonder armatuur
 - Centraal aardingspunt (CAP)
 - Rookmelder
 - Zone vloerverwarming
 - WTW ventiel, afvoerpunt
 - WTW ventiel, toevoerpunt
 - DM dagmaat deur in centimeters
 - # geluidwerende deur
- Aan de maatvoering kunnen geen rechten worden ontleend
 - Maatvoering betreft circa maatvoering en is aangegeven in centimeters
 - De maatvoering op deze tekening als ook de schaal van deze tekening zijn niet geschikt voor opdrachten van kopers aan derden (zoals b.v. inrichting)
 - Elektra aansluitpunten, keukenopstelling, ventilatiepunten, radiatoren en rookmelders zijn indicatief aangegeven
 - Het is mogelijk dat niet alle symbolen van toepassing zijn op uw woningtype
 - Symbolen zijn een indicatieve representatie en geen directe weergave van de realiteit
 - Deze verkooptekening is onderdeel van de contractstukken
 - Kleuren en arceringen op plattegronden en gevels zijn indicatief
 - De op de plattegronden aangegeven posities van installatietechnische onderdelen zijn indicatief en de aangegeven maatvoering kan in werkelijkheid afwijken van de tekening

SCHAAL: 1:50



HOF VAN VENNIP

TYPE B2

Hoekwoningen

bouwnummer(s): 05

project ontwikkelaar:

DR DE RAAD
BOUWONTWIKKELING




architect:

KVDX
ARCHITECTEN


FORMAAT : 594x594

DATUM : 20-06-2025

SCHAAL : 1:50

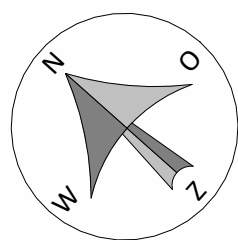

SITUATIE

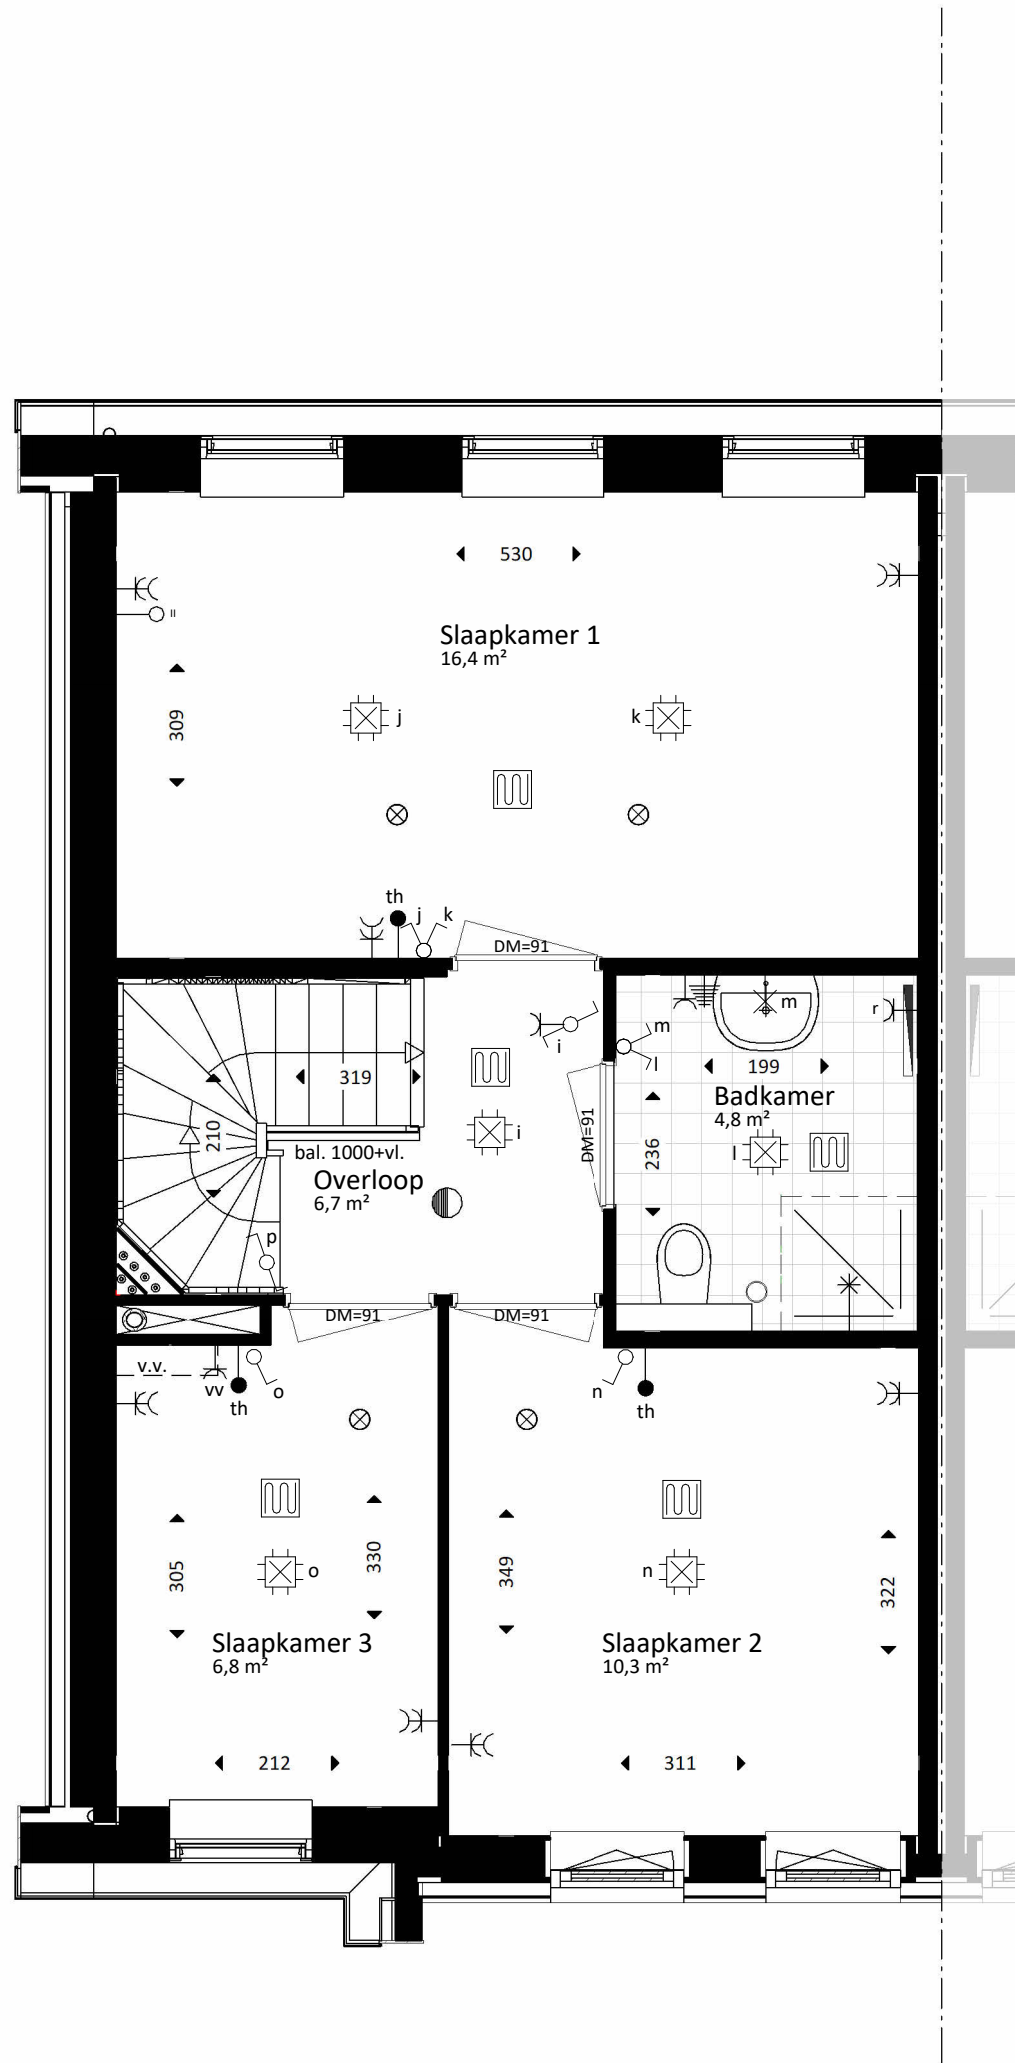

TYPE B2
BOUWNUMMER 05
1e VERDIEPING

RENVOOI

- erfgrens (indicatief)
- Leiding bedraad
- Loze leiding
- th Thermostaat
- Enkele wandcontactdoos met randaarde
- ma Enkele wandcontactdoos magnetron
- kk Enkele wandcontactdoos koelkast
- ak Enkele wandcontactdoos afzuigkap
- vw Enkele wandcontactdoos vaatwasser
- wv Enkele wandcontactdoos vloerverwarming verdeler
- r Enkele wandcontactdoos badkamer radiator
- wm Enkele wandcontactdoos wasmachine
- wp Enkele wandcontactdoos warmtepomp (wp)
- wtw Enkele wandcontactdoos warmte terugwin installatie (wtw)
- kt Perilux wandcontactdoos kooktoestel
- Dubbele wandcontactdoos verticaal met randaarde
- Dubbele wandcontactdoos horizontaal met randaarde
- mv Schakelaar mechanische ventilatie
- Enkelpolige schakelaar
- Serie schakelaar
- Wissel schakelaar
- Schel
- Beldrukker
- Buitenlichtpunt, zonder armatuur
- Lichtaansluitpunt met centraaldoos in het plafond, zonder armatuur
- Lichtaansluitpunt in de wand, zonder armatuur
- Centraal aardingspunt (CAP)
- Rookmelder
- Zone vloerverwarming
- WTW ventiel, afvoerpunt
- WTW ventiel, toevoerpunt
- DM dagmaat deur in centimeters
- # geluidwerende deur
- Aan de maatvoering kunnen geen rechten worden ontleend
 - Maatvoering betreft circa maatvoering en is aangegeven in centimeters
 - De maatvoering op deze tekening als ook de schaal van deze tekening zijn niet geschikt voor opdrachten van kopers aan derden (zoals b.v. inrichting)
 - Elektra aansluitpunten, keukenopstelling, ventilatiepunten, radiatoren en rookmelders zijn indicatief aangegeven
 - Het is mogelijk dat niet alle symbolen van toepassing zijn op uw woningtype
 - Symbolen zijn een indicatieve representatie en geen directe weergave van de realiteit
 - Deze verkooptekening is onderdeel van de contractstukken
 - Kleuren en arceringen op plattegronden en gevels zijn indicatief
 - De op de plattegronden aangegeven posities van installatietechnische onderdelen zijn indicatief en de aangegeven maatvoering kan in werkelijkheid afwijken van de tekening



HOF VAN VENNIP

TYPE B2


Hoekwoningen

bouwnummer(s): 05


project ontwikkelaar:
DR DE RAAD
BOUWONTWIKKELING



architect:
KVDX
ARCHITECTEN

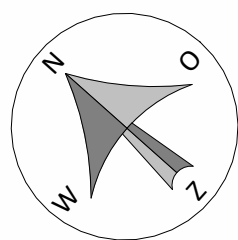

SITUATIE

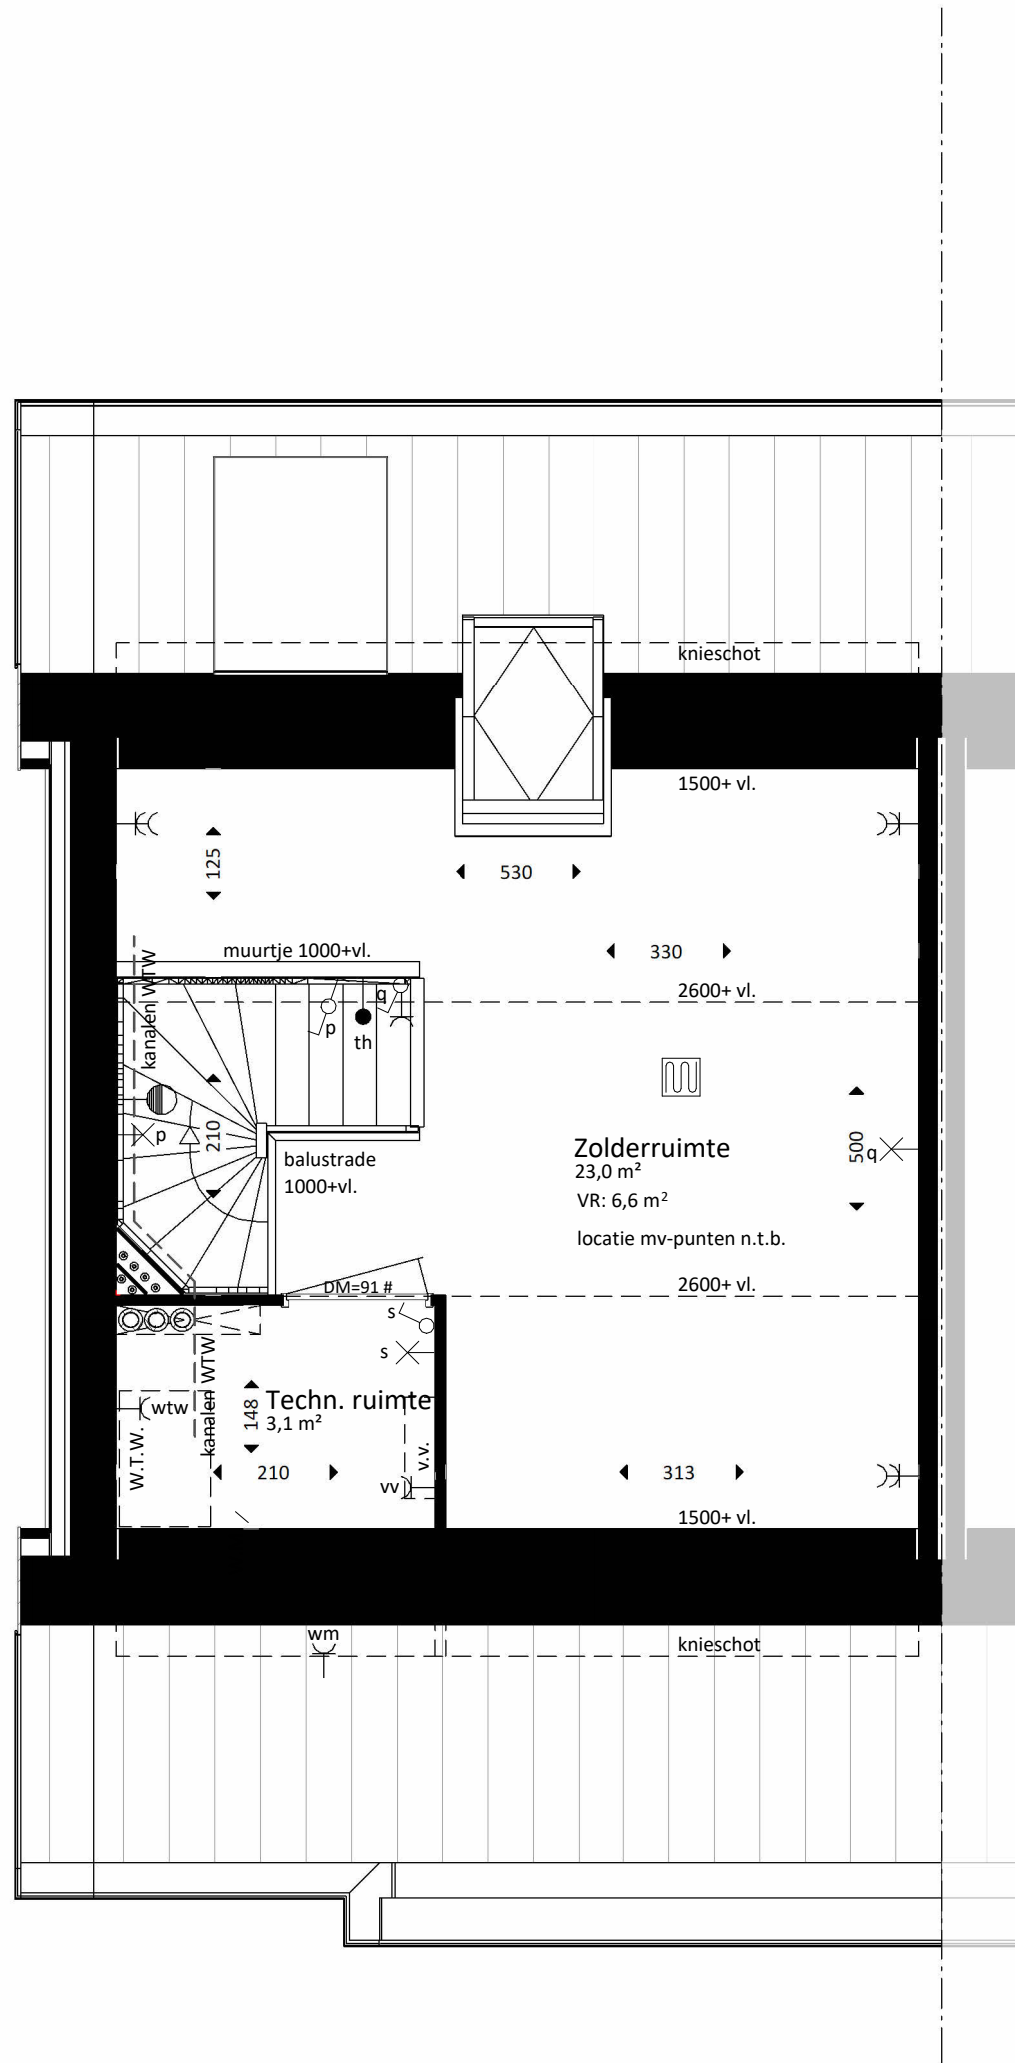

TYPE B2
BOUWNUMMER 05
2e VERDIEPING

RENVOOI

- erfgrens (indicatief)
- Leiding bedraad
- Loze leiding
- th Thermostaat
- Enkele wandcontactdoos met randaarde
- ma Enkele wandcontactdoos magnetron
- kk Enkele wandcontactdoos koelkast
- ak Enkele wandcontactdoos afzuigkap
- vw Enkele wandcontactdoos vaatwasser
- wv Enkele wandcontactdoos vloerverwarming verdeler
- r Enkele wandcontactdoos badkamer radiator
- wm Enkele wandcontactdoos wasmachine
- wp Enkele wandcontactdoos warmtepomp (wp)
- wtw Enkele wandcontactdoos warmte terugwin installatie (wtw)
- kt Perilex wandcontactdoos kooktoestel
- Dubbele wandcontactdoos verticaal met randaarde
- Dubbele wandcontactdoos horizontaal met randaarde
- mv Schakelaar mechanische ventilatie
- Enkelpolige schakelaar
- Serie schakelaar
- Wissel schakelaar
- Schel
- Beldrukker
- Buitenlichtpunt, zonder armatuur
- Lichtaansluitpunt met centraaldoos in het plafond, zonder armatuur
- Lichtaansluitpunt in de wand, zonder armatuur
- Centraal aardingspunt (CAP)
- Rookmelder
- Zone vloerverwarming
- WTW ventiel, afvoerpunt
- WTW ventiel, toevoerpunt
- DM dagmaat deur in centimeters
- # geluidwerende deur
- Aan de maatvoering kunnen geen rechten worden ontleend
 - Maatvoering betreft circa maatvoering en is aangegeven in centimeters
 - De maatvoering op deze tekening als ook de schaal van deze tekening zijn niet geschikt voor opdrachten van kopers aan derden (zoals b.v. inrichting)
 - Elektra aansluitpunten, keukenopstelling, ventilatiepunten, radiatoren en rookmelders zijn indicatief aangegeven
 - Het is mogelijk dat niet alle symbolen van toepassing zijn op uw woningtype
 - Symbolen zijn een indicatieve representatie en geen directe weergave van de realiteit
 - Deze verkooptekening is onderdeel van de contractstukken
 - Kleuren en arceringen op plattegronden en gevels zijn indicatief
 - De op de plattegronden aangegeven posities van installatietechnische onderdelen zijn indicatief en de aangegeven maatvoering kan in werkelijkheid afwijken van de tekening

SCHAAL: 1:50

1 M 2 M 3 M 4 M 5 M

HOF VAN VENNIP

TYPE B2

Hoekwoningen

bouwnummer(s): 05

project ontwikkelaar:

DR DE RAAD
BOUWONTWIKKELING








architect:


KVDX
ARCHITECTEN

FORMAAT : A2

DATUM : 20-06-2025

SCHAAL : 1:50

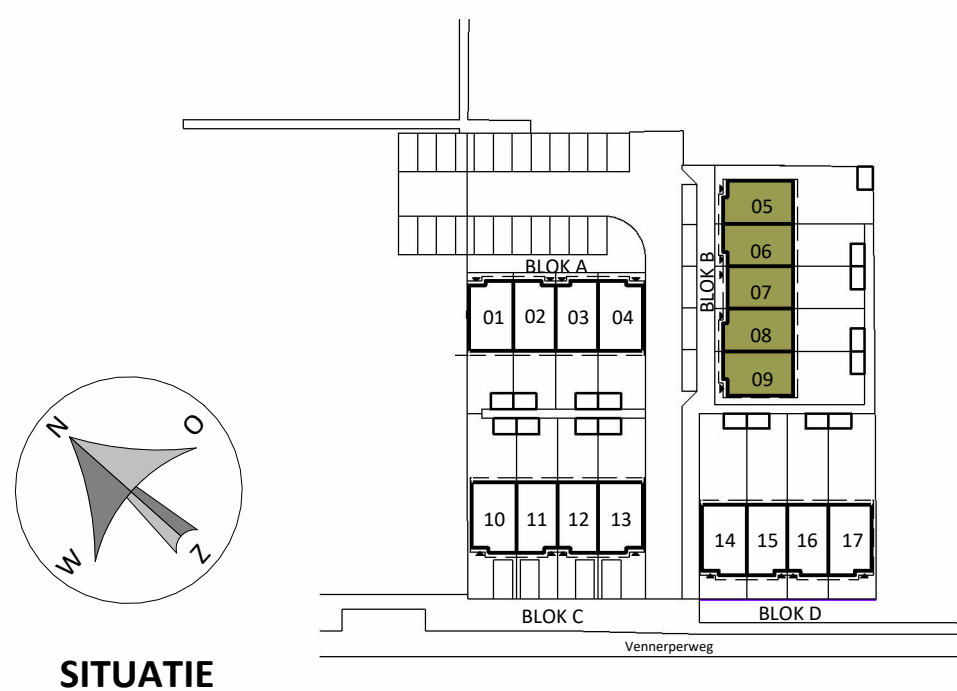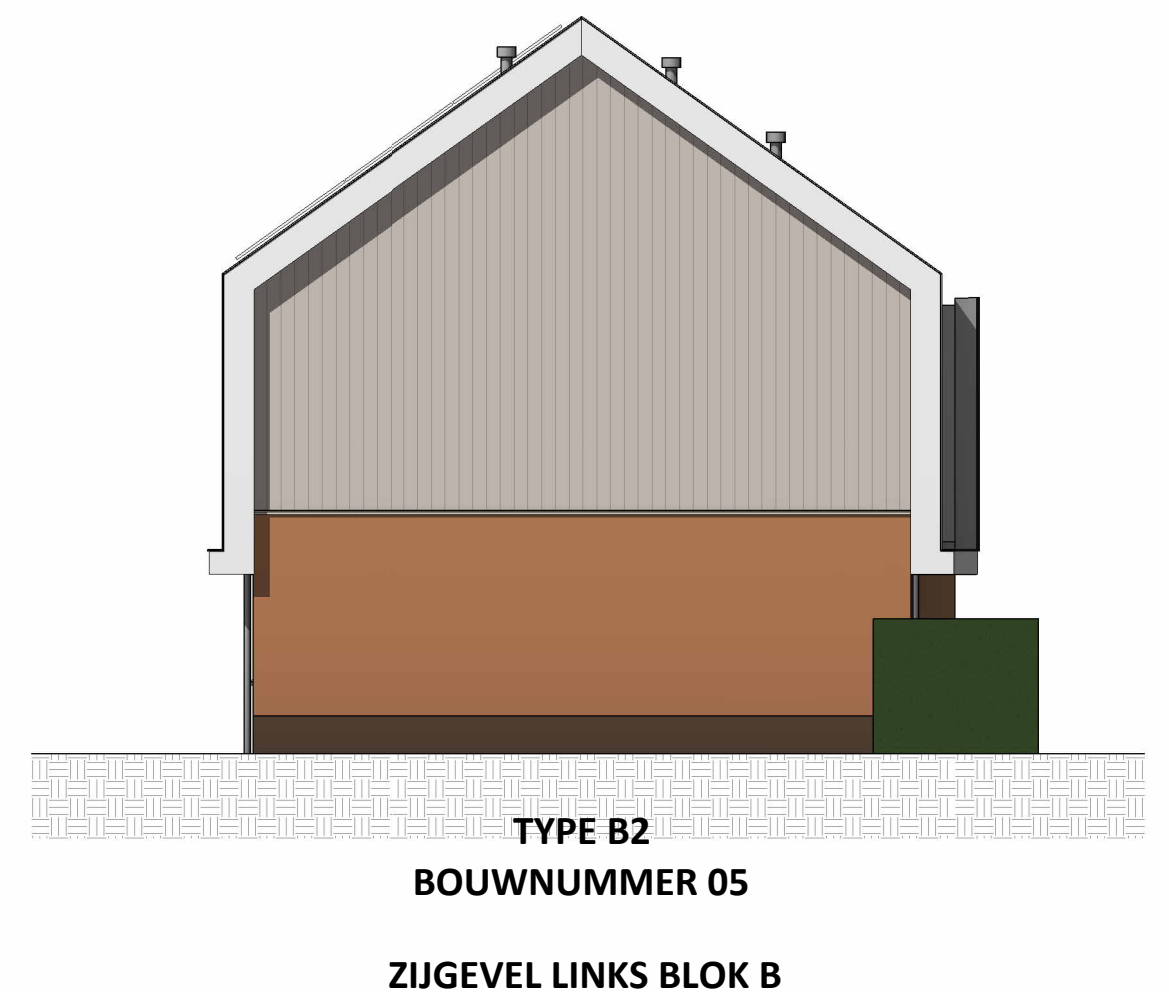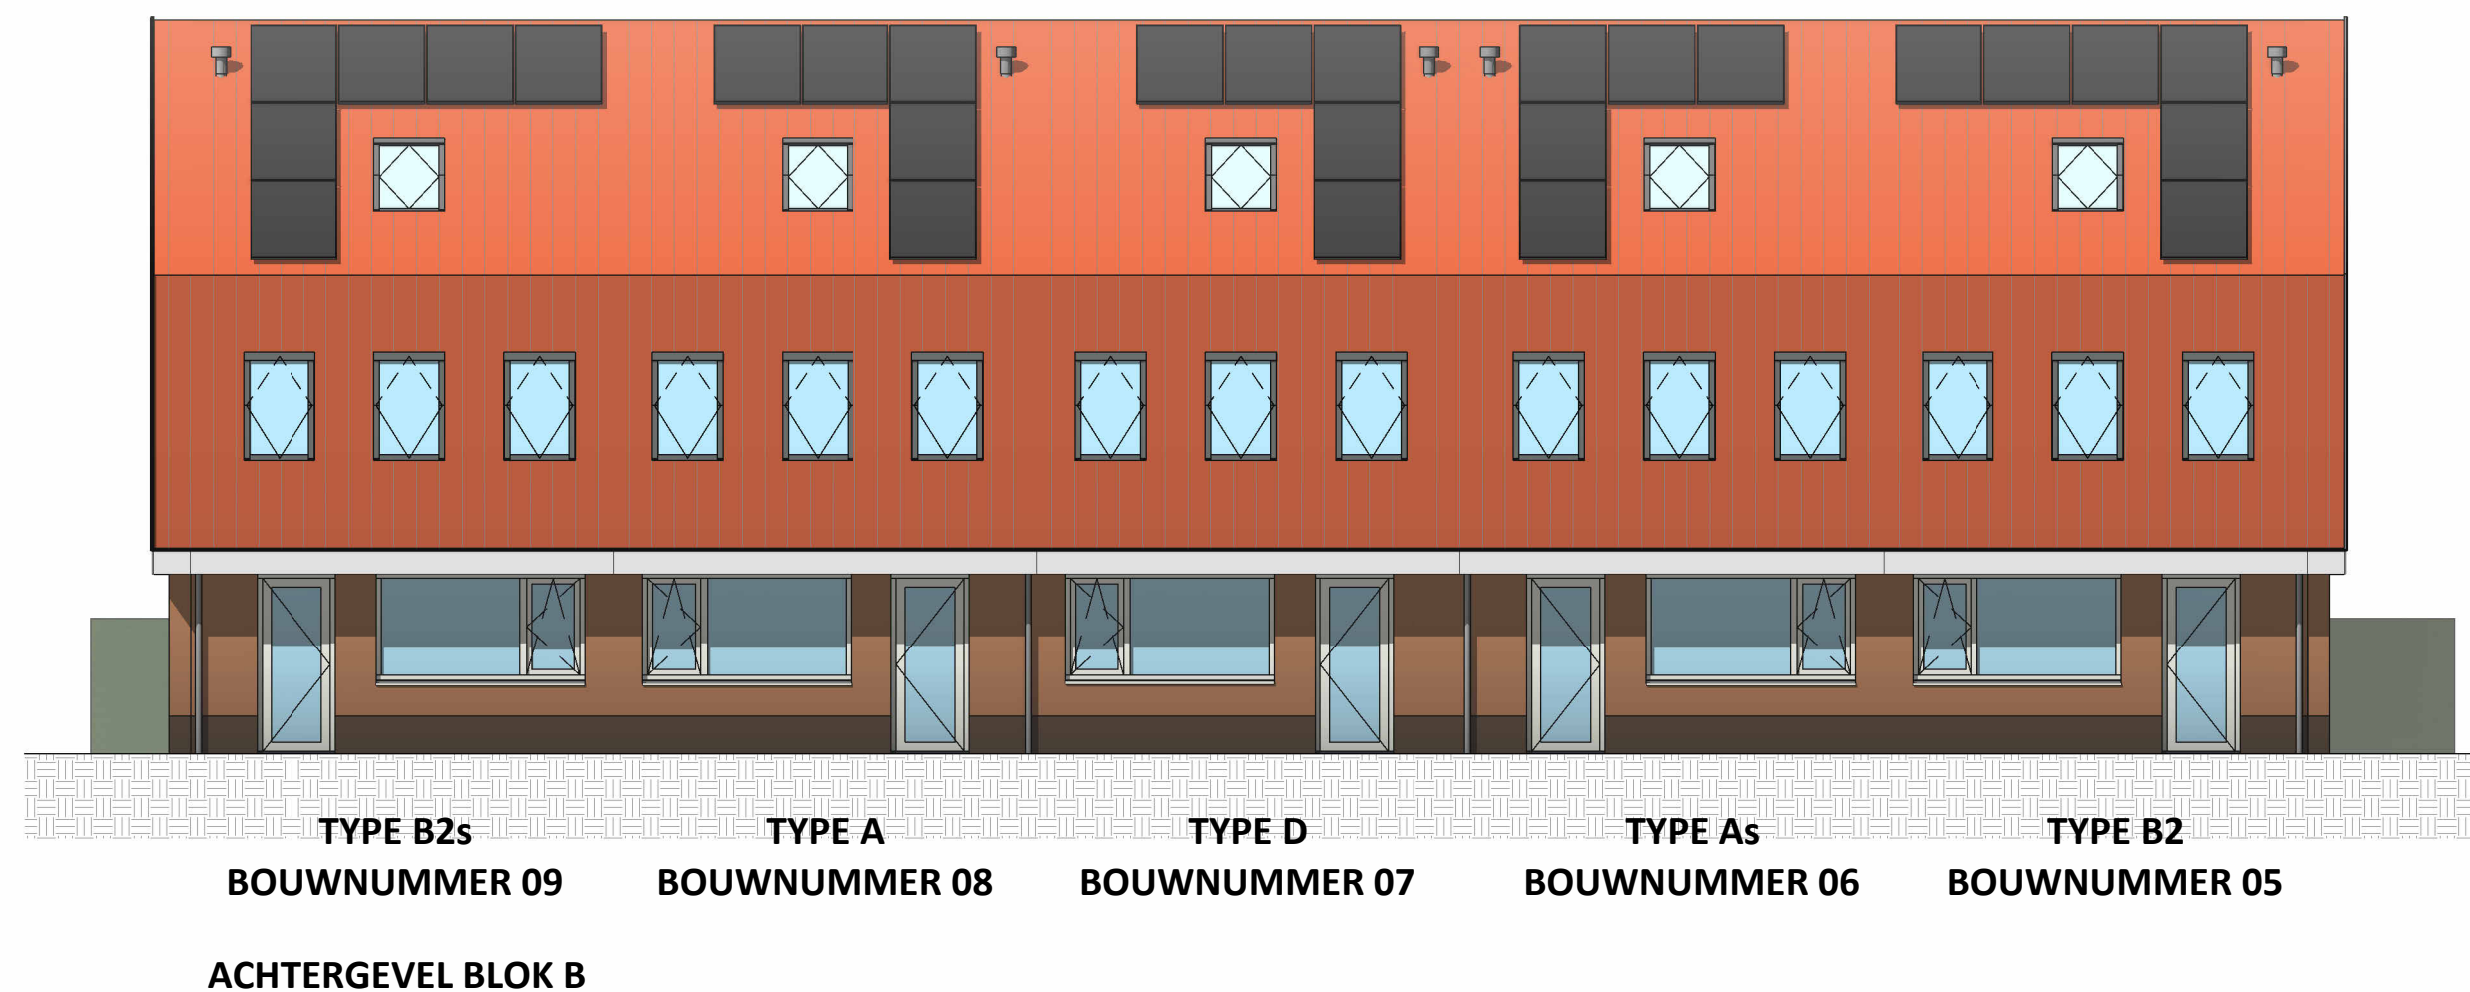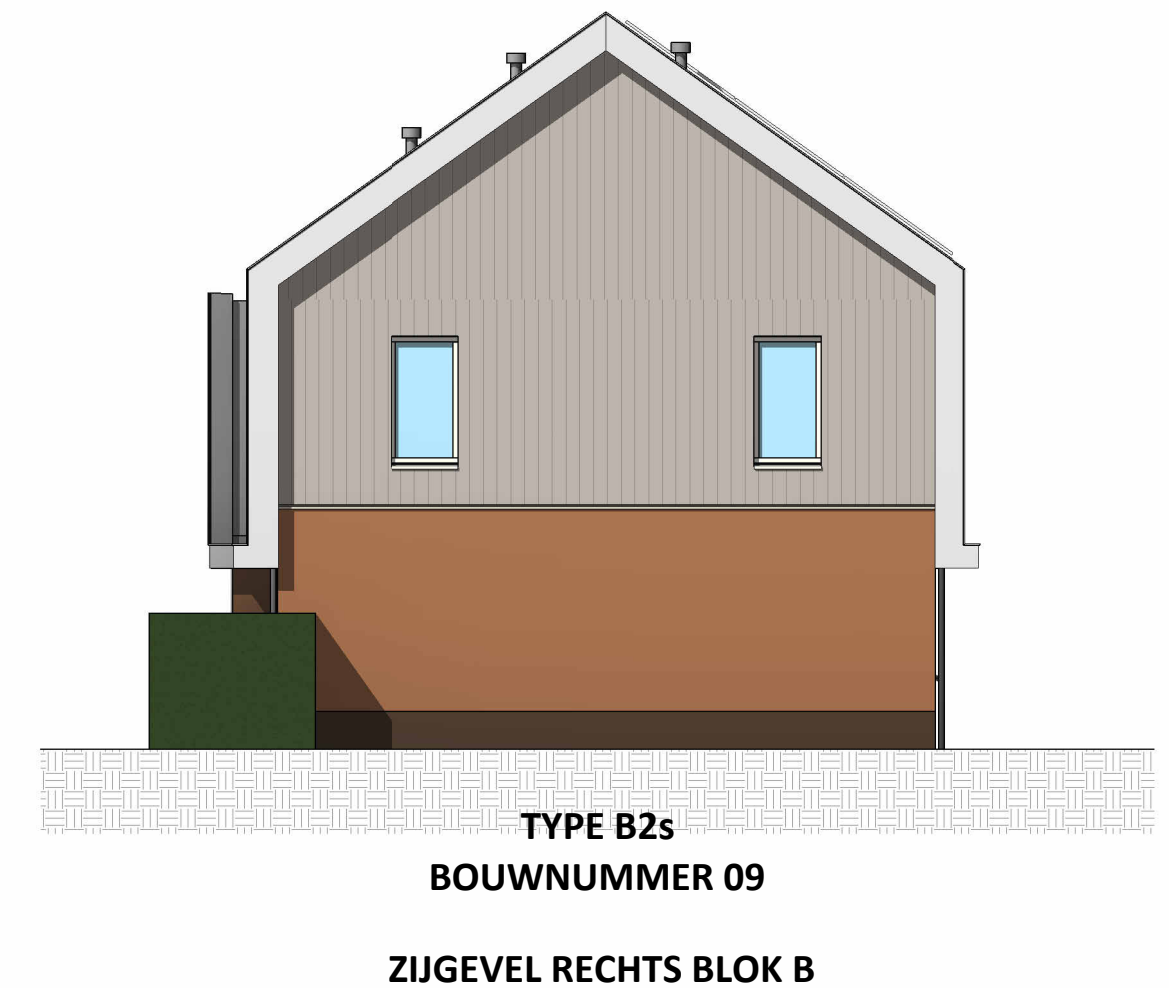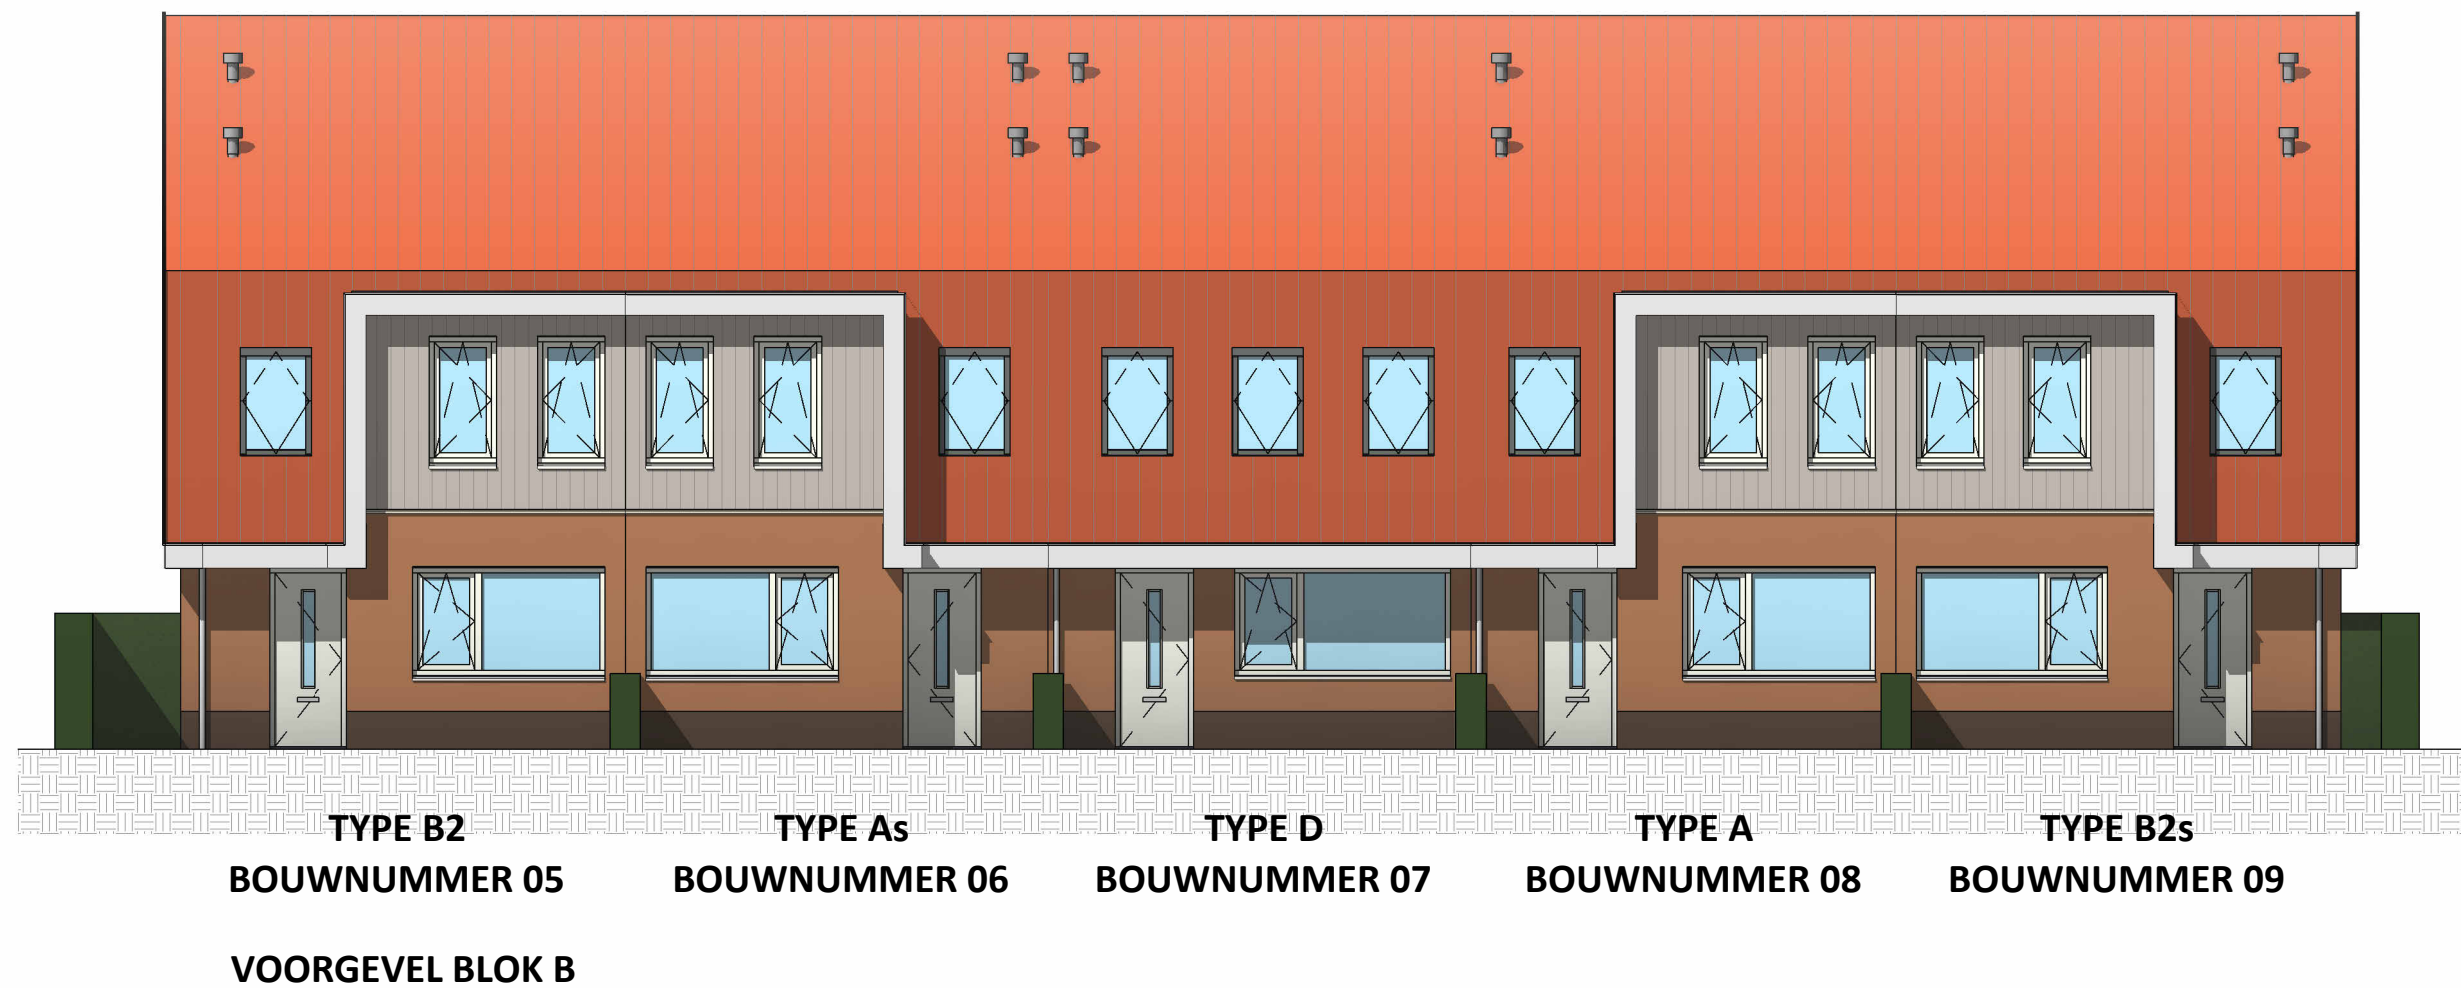

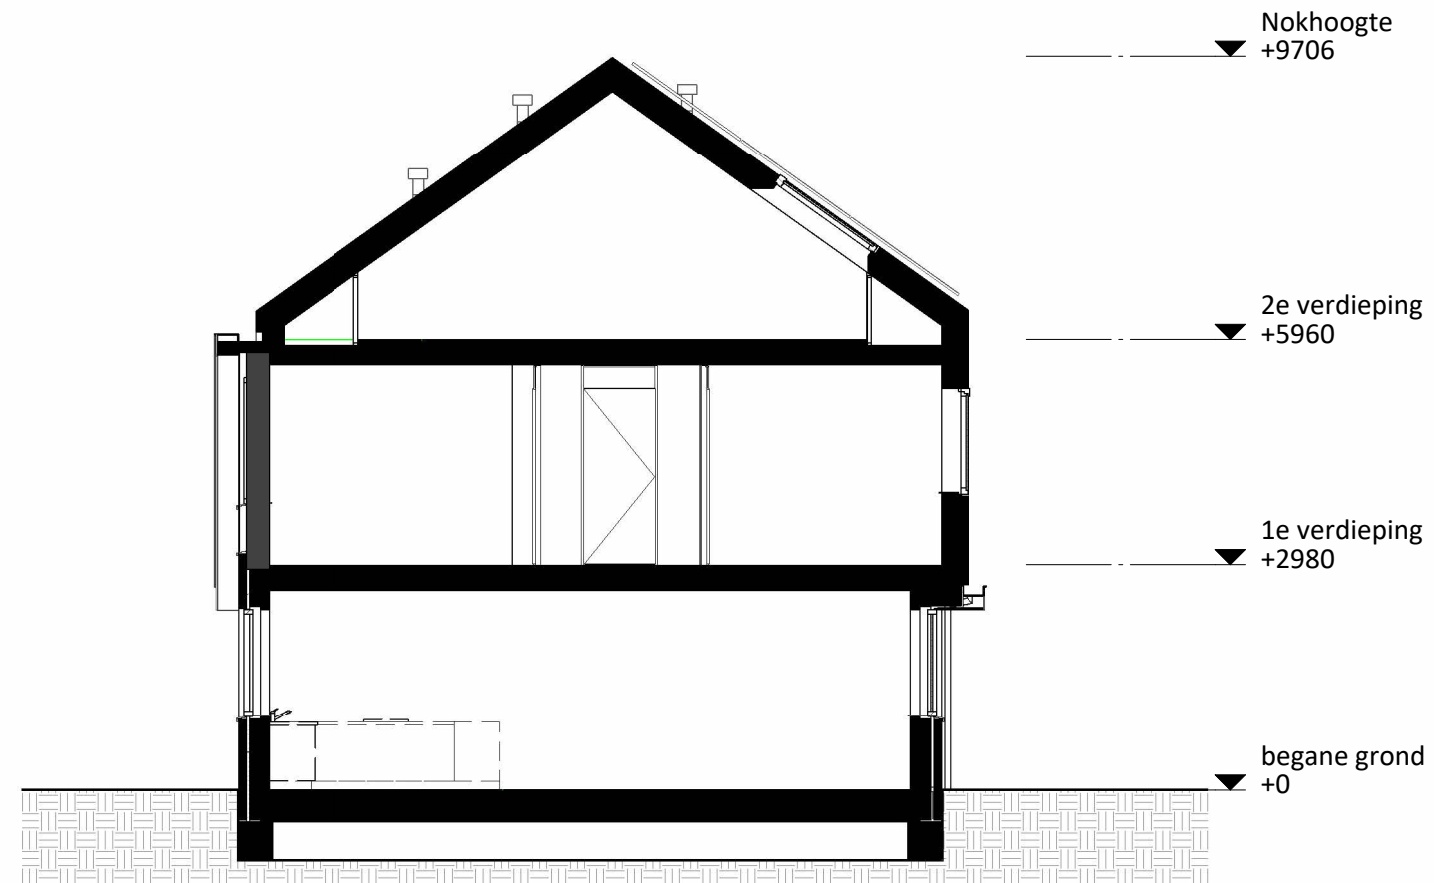

DOORSNEDE BLOK A & B

HOF VAN VENNIP

DOORSNEDE

BLOK A & B

bouwnummer(s): 01 t/m 09

project ontwikkelaar:

DR DE RAAD
BOUWONTWIKKELING



architect:

KVDX
ARCHITECTEN

FORMAAT : A3 L

DATUM : 20-06-2025

SCHAAL : 1:100