


SITUATIE

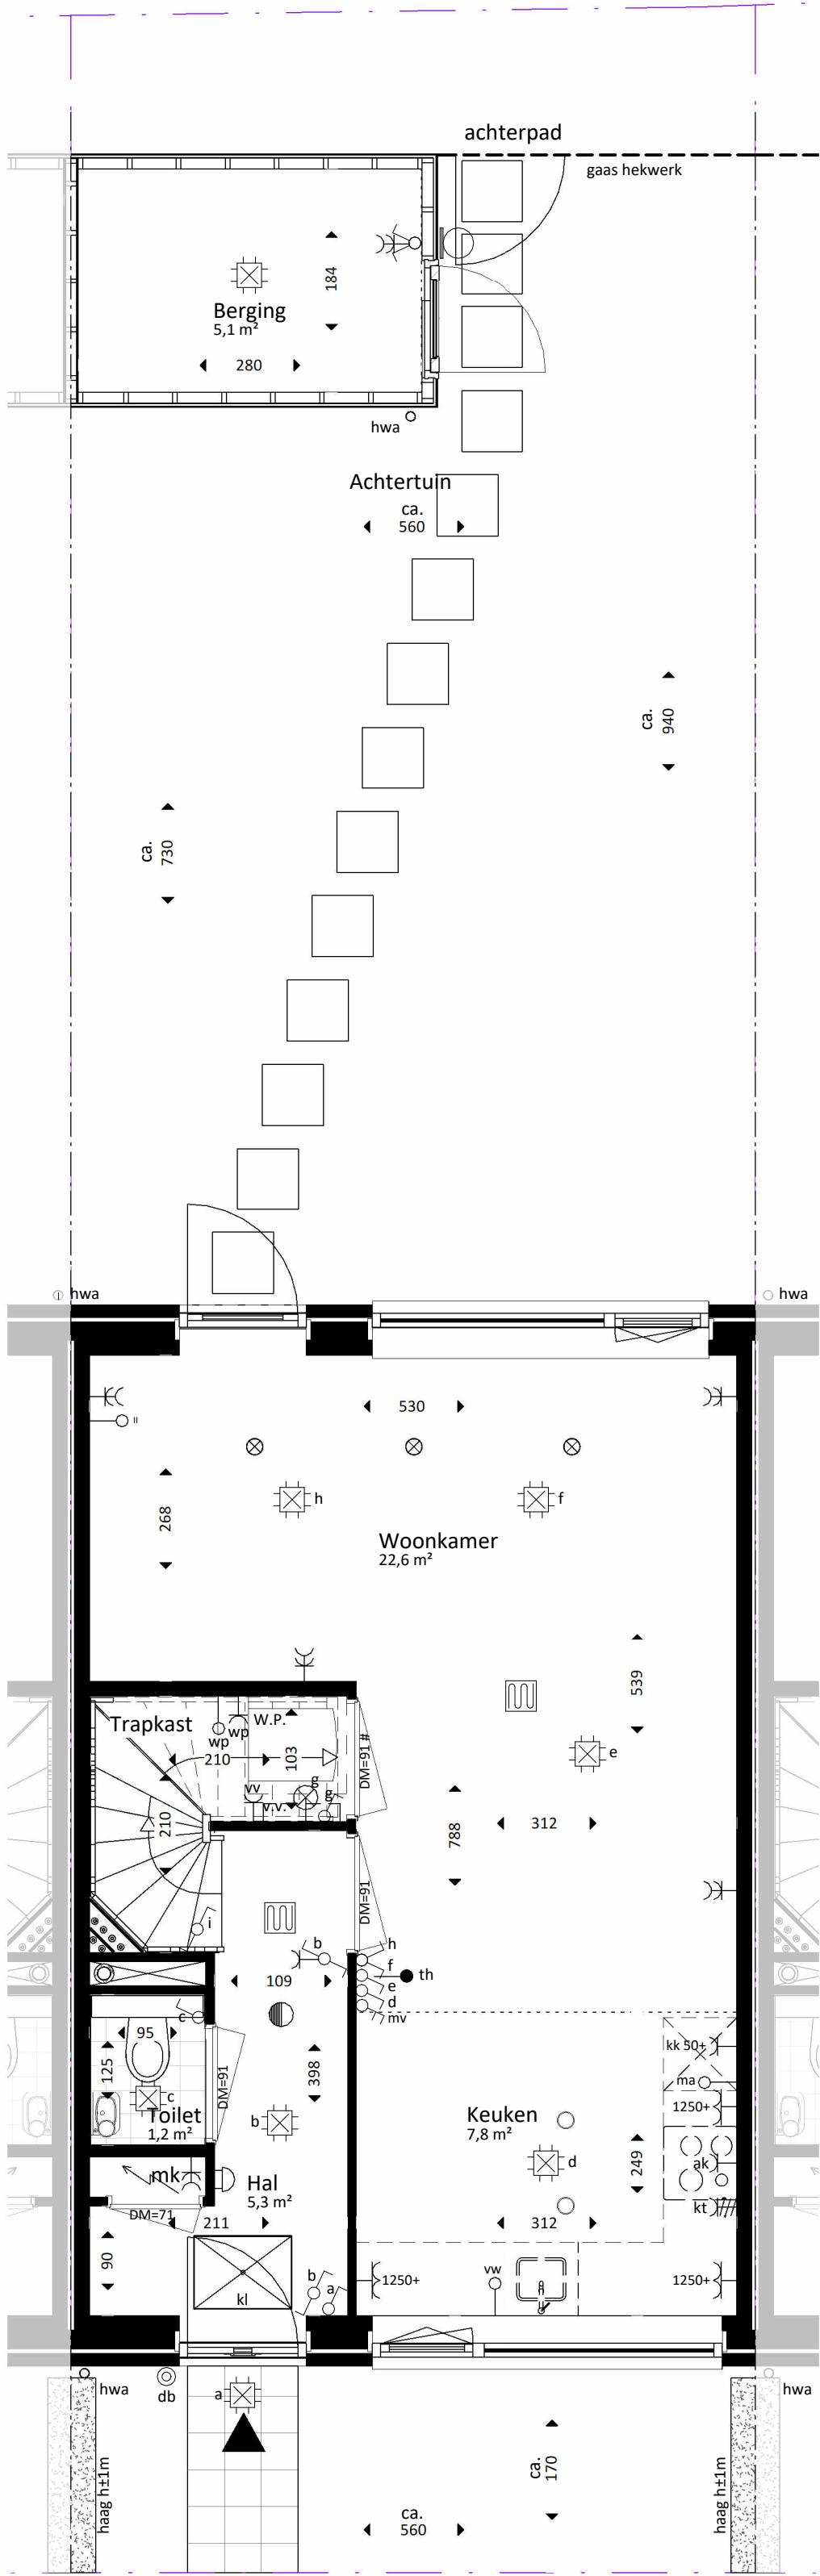

TYPE D
BOUWNUMMER 07
BEGANE GROND

RENNVOOI

- erfgrens (indicatief)
- Leiding bedraad
 - Loze leiding
 - th Thermostaat
 - Enkele wandcontactdoos met randaarde
 - ma Enkele wandcontactdoos magnetron
 - kk Enkele wandcontactdoos koelkast
 - ak Enkele wandcontactdoos afzuigkap
 - vw Enkele wandcontactdoos vaatwasser
 - vv Enkele wandcontactdoos vloerverwarming verdeler
 - Enkele wandcontactdoos badkamer radiator
 - wm Enkele wandcontactdoos wasmachine
 - wp Enkele wandcontactdoos warmtepomp (wp)
 - wtw Enkele wandcontactdoos warmte terugwin installatie (wtw)
 - kt Perilux wandcontactdoos kooktoestel
 - Dubbele wandcontactdoos verticaal met randaarde
 - Dubbele wandcontactdoos horizontaal met randaarde
 - mv Schakelaar mechanische ventilatie
 - Enkelpolige schakelaar
 - Serie schakelaar
 - Wissel schakelaar
 - Schel
 - Beldrukker
 - Buitenlichtpunt, zonder armatuur
 - Lichtaansluitpunt met centraaldoos in het plafond, zonder armatuur
 - Lichtaansluitpunt in de wand, zonder armatuur
 - Centraal aardingspunt (CAP)
 - Rookmelder
 - Zone vloerverwarming
 - WTW ventiel, afvoerpunt
 - WTW ventiel, toevoerpunt
 - DM dagmaat deur in centimeters
 - # geluidwerende deur
 - Aan de maatvoering kunnen geen rechten worden ontleend
 - Maatvoering betreft circa maatvoering en is aangegeven in centimeters
 - De maatvoering op deze tekening als ook de schaal van deze tekening zijn niet geschikt voor opdrachten van kopers aan derden (zoals b.v. inrichting)
 - Elektra aansluitpunten, keukenopstelling, ventilatiepunten, radiatoren en rookmelders zijn indicatief aangegeven
 - Het is mogelijk dat niet alle symbolen van toepassing zijn op uw woningtype
 - Symbolen zijn een indicatieve representatie en geen directe weergave van de realiteit
 - Deze verkooptekening is onderdeel van de contractstukken
 - Kleuren en arceringen op plattegronden en gevels zijn indicatief
 - De op de plattegronden aangegeven posities van installatietechnische onderdelen zijn indicatief en de aangegeven maatvoering kan in werkelijkheid afwijken van de tekening

SCHAAL: 1:50



HOF VAN VENNIP

TYPE D

Tussenwoningen

bouwnummer(s): 07

project ontwikkelaar:

DE RAAD
BOUWONTWIKKELING




architect:

KVDX
ARCHITECTEN


FORMAAT : 594x594

DATUM : 20-06-2025

SCHAAL : 1:50

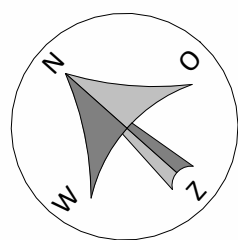

SITUATIE

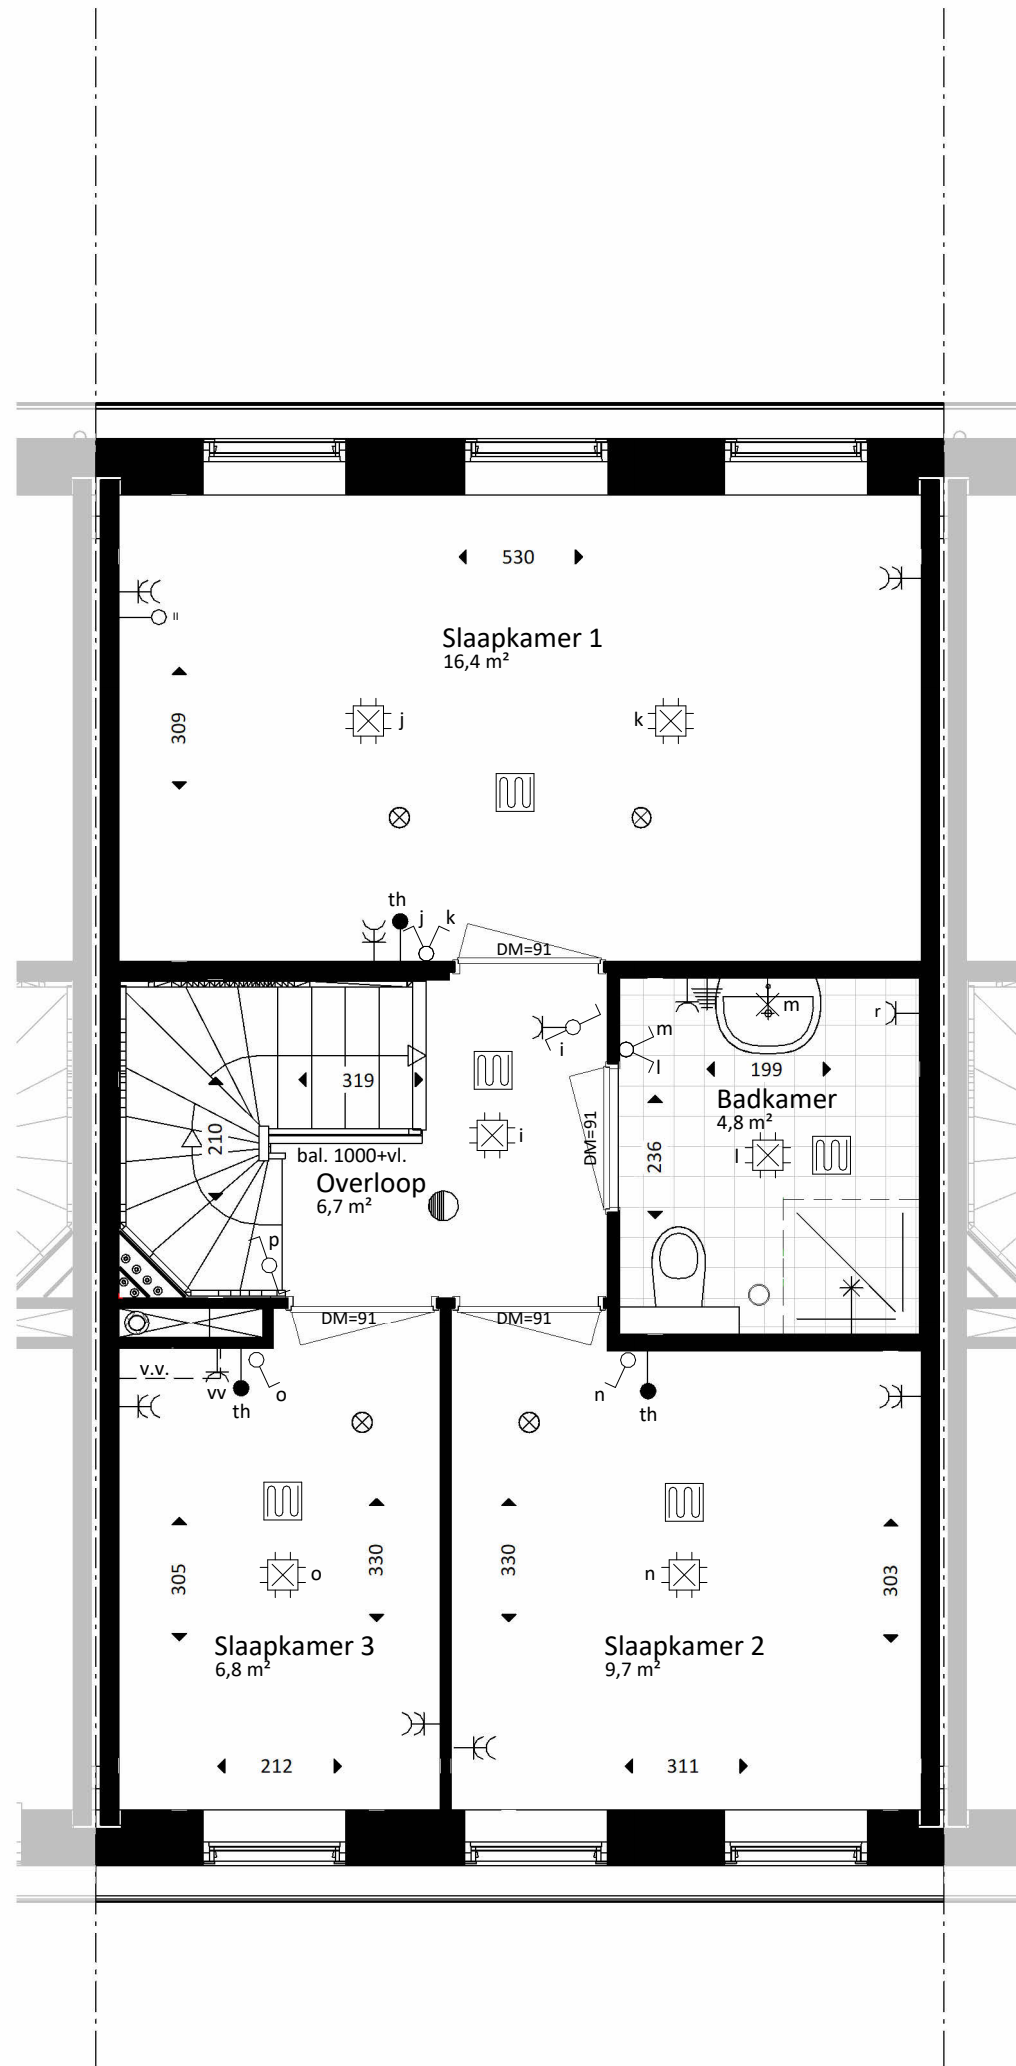

TYPE D
BOUWNUMMER 07
1e VERDIEPING

RENVOOI

	erfgrens (indicatief)
	Leiding bedraad
	Loze leiding
	th Thermostaat
	Enkele wandcontactdoos met randaarde
	ma Enkele wandcontactdoos magnetron
	kk Enkele wandcontactdoos koelkast
	ak Enkele wandcontactdoos afzuigkap
	vw Enkele wandcontactdoos vaatwasser
	wv Enkele wandcontactdoos vloerverwarming verdeler
	r Enkele wandcontactdoos badkamer radiator
	wm Enkele wandcontactdoos wasmachine
	wp Enkele wandcontactdoos warmtepomp (wp)
	wtw Enkele wandcontactdoos warmte terugwin installatie (wtw)
	kt Perilex wandcontactdoos kooktoestel
	Dubbele wandcontactdoos verticaal met randaarde
	Dubbele wandcontactdoos horizontaal met randaarde
	mv Schakelaar mechanische ventilatie
	Enkelpolige schakelaar
	Serie schakelaar
	Wissel schakelaar
	Schel
	Beldrukker
	Buitenlichtpunt, zonder armatuur
	Lichtaansluitpunt met centraaldoos in het plafond, zonder armatuur
	Lichtaansluitpunt in de wand, zonder armatuur
	Centraal aardingspunt (CAP)
	Rookmelder
	Zone vloerverwarming
	WTW ventiel, afvoerpunt
	WTW ventiel, toevoerpunt
	DM dagmaat deur in centimeters
	# geluidwerende deur
- Aan de maatvoering kunnen geen rechten worden ontleend - Maatvoering betreft circa maatvoering en is aangegeven in centimeters - De maatvoering op deze tekening als ook de schaal van deze tekening zijn niet geschikt voor opdrachten van kopers aan derden (zoals b.v. inrichting) - Elektra aansluitpunten, keukenopstelling, ventilatiepunten, radiatoren en rookmelders zijn indicatief aangegeven - Het is mogelijk dat niet alle symbolen van toepassing zijn op uw woningtype - Symbolen zijn een indicatieve representatie en geen directe weergave van de realiteit - Deze verkooptekening is onderdeel van de contractstukken - Kleuren en arceringen op plattegronden en gevels zijn indicatief - De op de plattegronden aangegeven posities van installatietechnische onderdelen zijn indicatief en de aangegeven maatvoering kan in werkelijkheid afwijken van de tekening	



HOF VAN VENNIP

TYPE D

Tussenwoningen

bouwnummer(s): 07

project ontwikkelaar:

DR DE RAAD
BOUWONTWIKKELING



architect:

KVDX
ARCHITECTEN

FORMAAT : A2

DATUM : 20-06-2025

SCHAAL : 1:50

erfgrens (indicatief)	
	Leiding bedraad
	Loze leiding
th	Thermostaat
	Enkele wandcontactdoos met randaarde
ha	Enkele wandcontactdoos magnetron
kk	Enkele wandcontactdoos koelkast
ak	Enkele wandcontactdoos afzuigkap
w	Enkele wandcontactdoos vaatwasser
vw	Enkele wandcontactdoos vloerverwarming verdeler
r	Enkele wandcontactdoos badkamer radiator
m	Enkele wandcontactdoos wasmachine
wp	Enkele wandcontactdoos warmtepomp (wp)
wtw	Enkele wandcontactdoos warmte terugwin installatie (wtw)
	Perilex wandcontactdoos kooktoestel
	Dubbele wandcontactdoos verticaal met randaarde
	Dubbele wandcontactdoos horizontaal met randaarde
nv	Schakelaar mechanische ventilatie
	Enkelpolige schakelaar
	Serie schakelaar
	Wissel schakelaar
	Schel
	Beldrukker
	Buitenlichtpunt, zonder armatuur
	Lichtaansluitpunt met centraaldoos in het plafond, zonder armatuur
	Lichtaansluitpunt in de wand, zonder armatuur
	Centraal aardingspunt (CAP)
	Rookmelder
	Zone vloerverwarming
	WTW ventiel, afvoerpunt
	WTW ventiel, toevoerpunt
DM	dagmaat deur in centimeters
#	geluidwerende deur
-	Aan de maatvoering kunnen geen rechten worden ontleend
-	Deze verkooptekening is onderdeel van de contractstukken
-	De maatvoering op deze tekening als ook de schaal van deze tekening zijn niet geschikt voor opdrachten van kopers aan derden (zoals b.v. inrichting)
-	Elektra aansluitpunten, keukenopstelling, ventilatiepunten, radiatoren en rookmelders zijn indicatief aangegeven
-	Het is mogelijk dat niet alle symbolen van toepassing zijn op uw woningtype
-	Symbolen zijn een indicatieve representatie en geen directe weergave van de realiteit
-	Deze verkooptekening is onderdeel van de contractstukken
-	Keuren en arceringen op plattegronden en gevels zijn indicatief
-	De op de plattegronden aangegeven posities van installatietechnische onderdelen zijn indicatief en de aangegeven maatvoering kan in werkelijkheid afwijken van de tekening








HOF VAN VENNIP

architect:
KVDX
ARCHITECTEN

FORMAAT : A2 DATUM : 20-06-2025 SCHAAL : 1:50



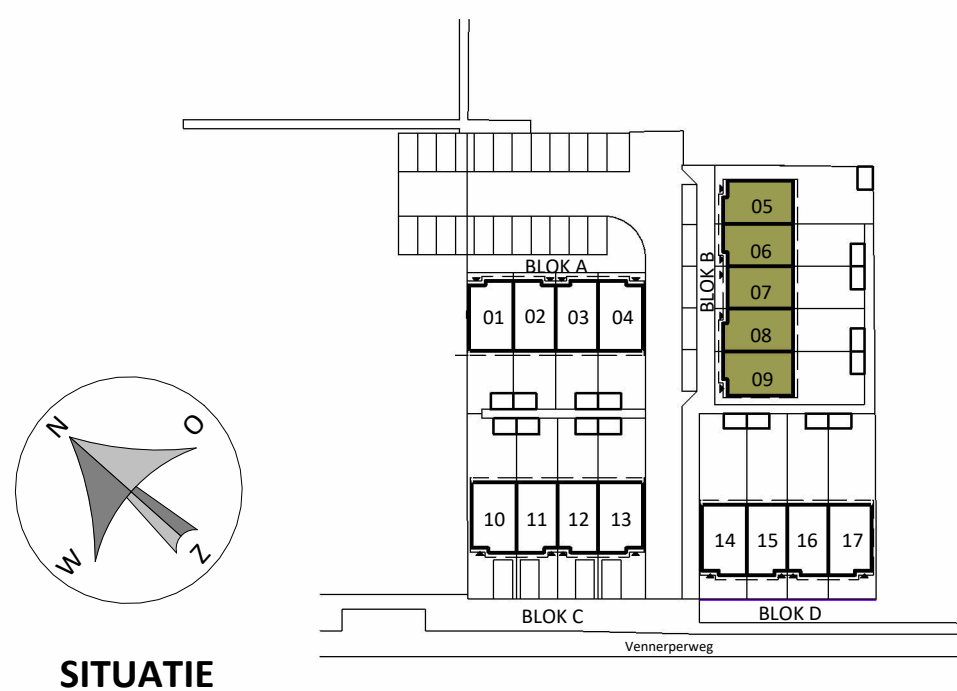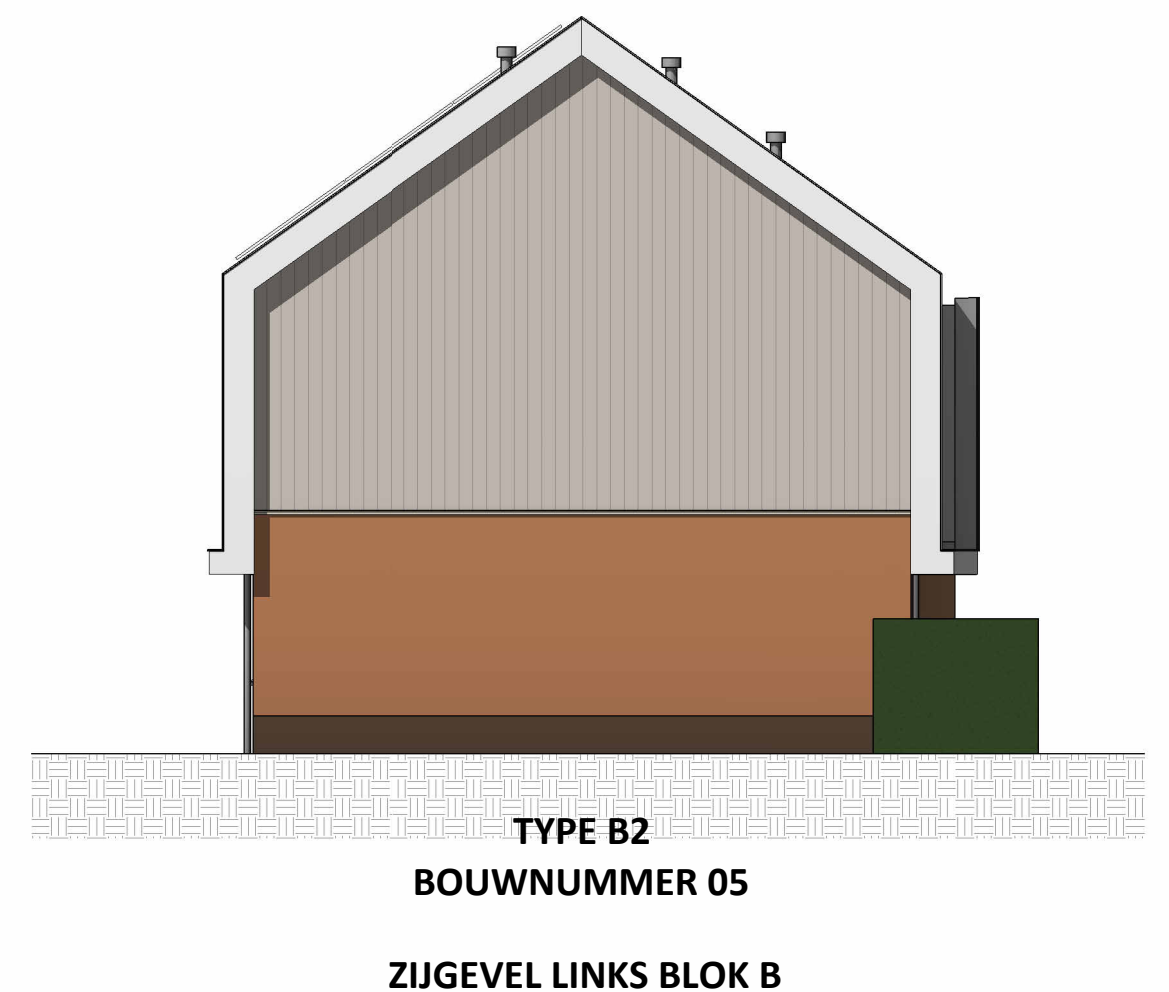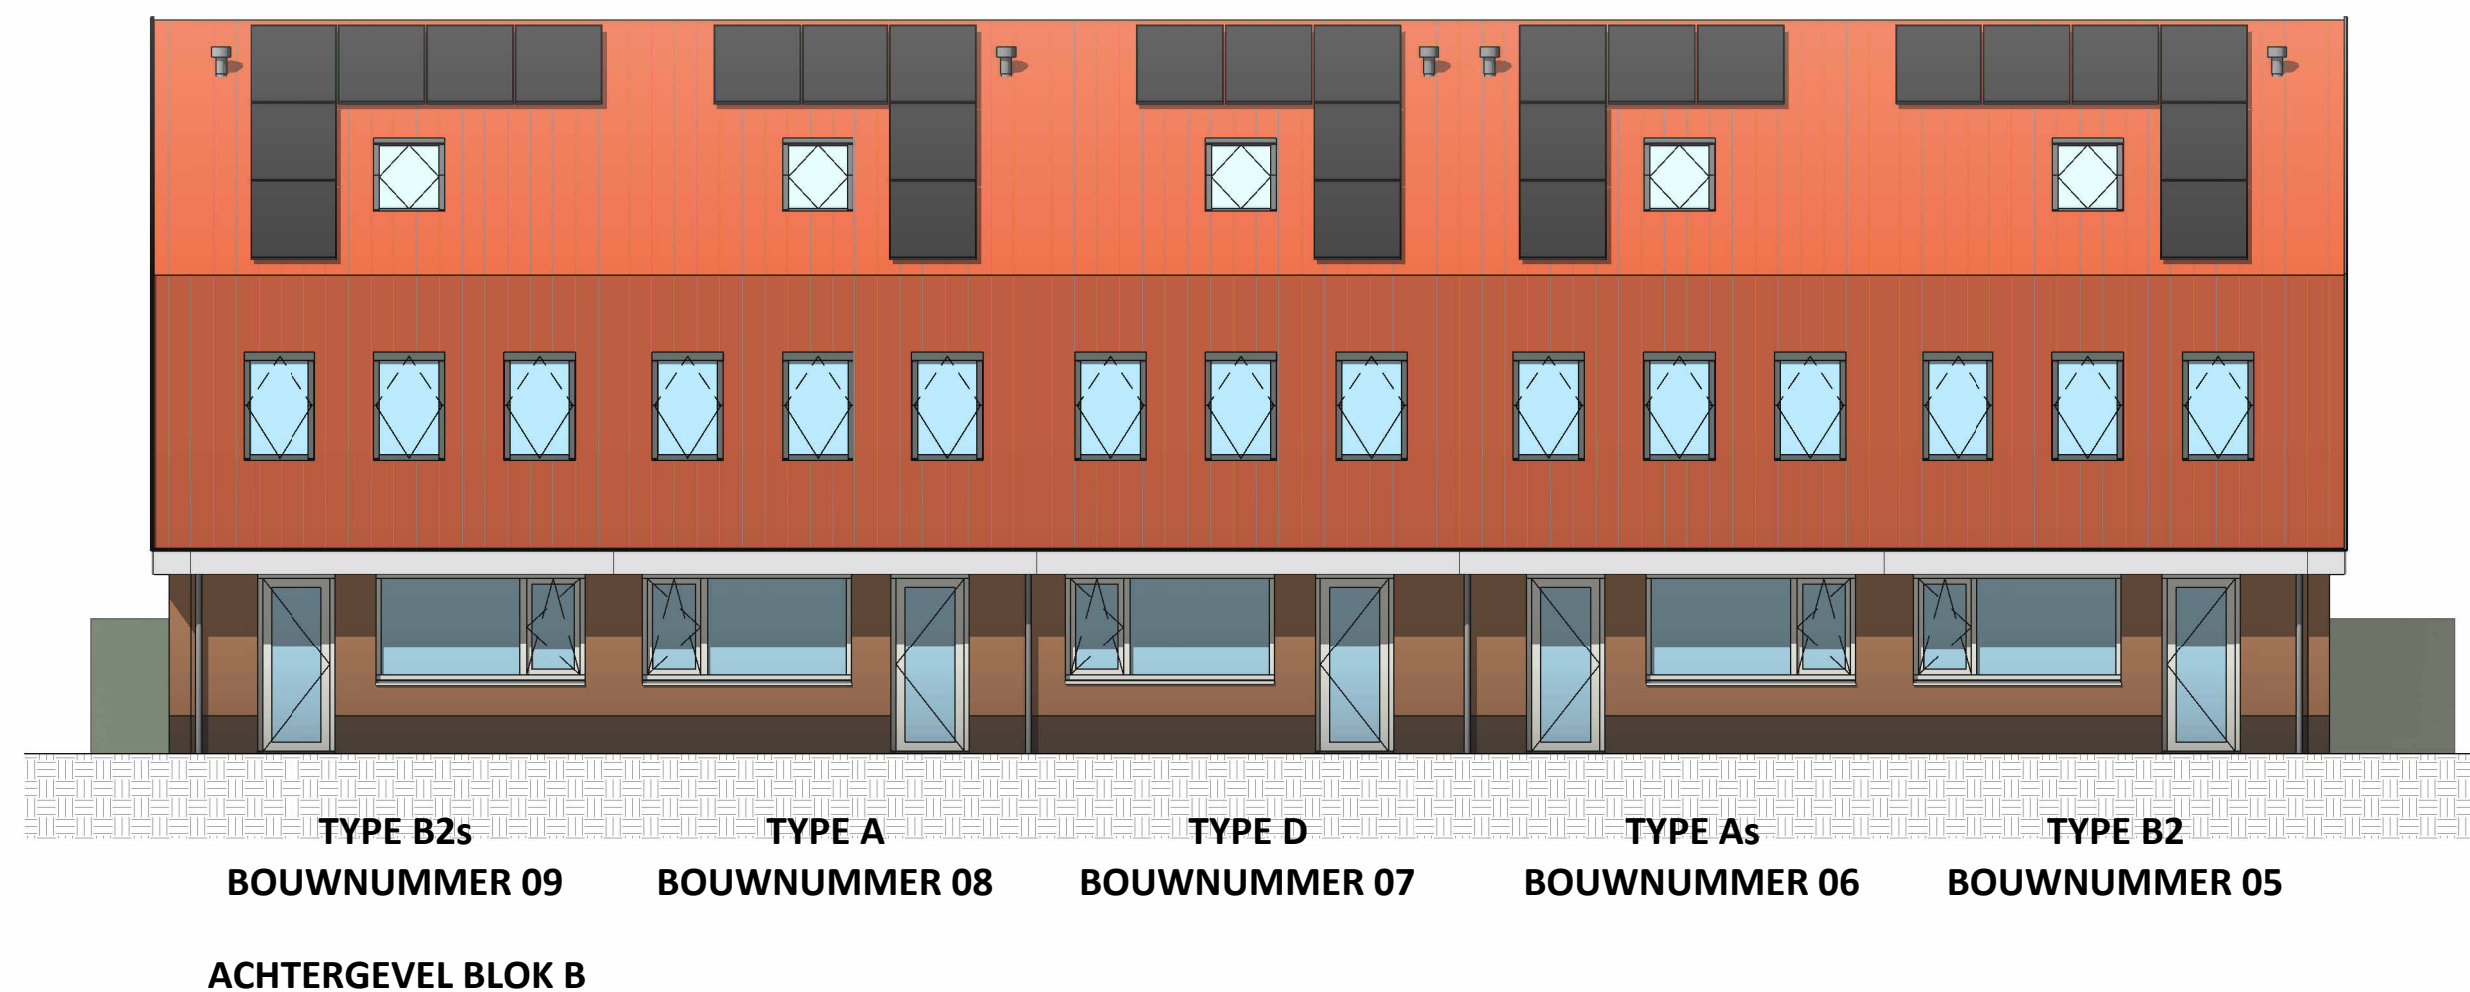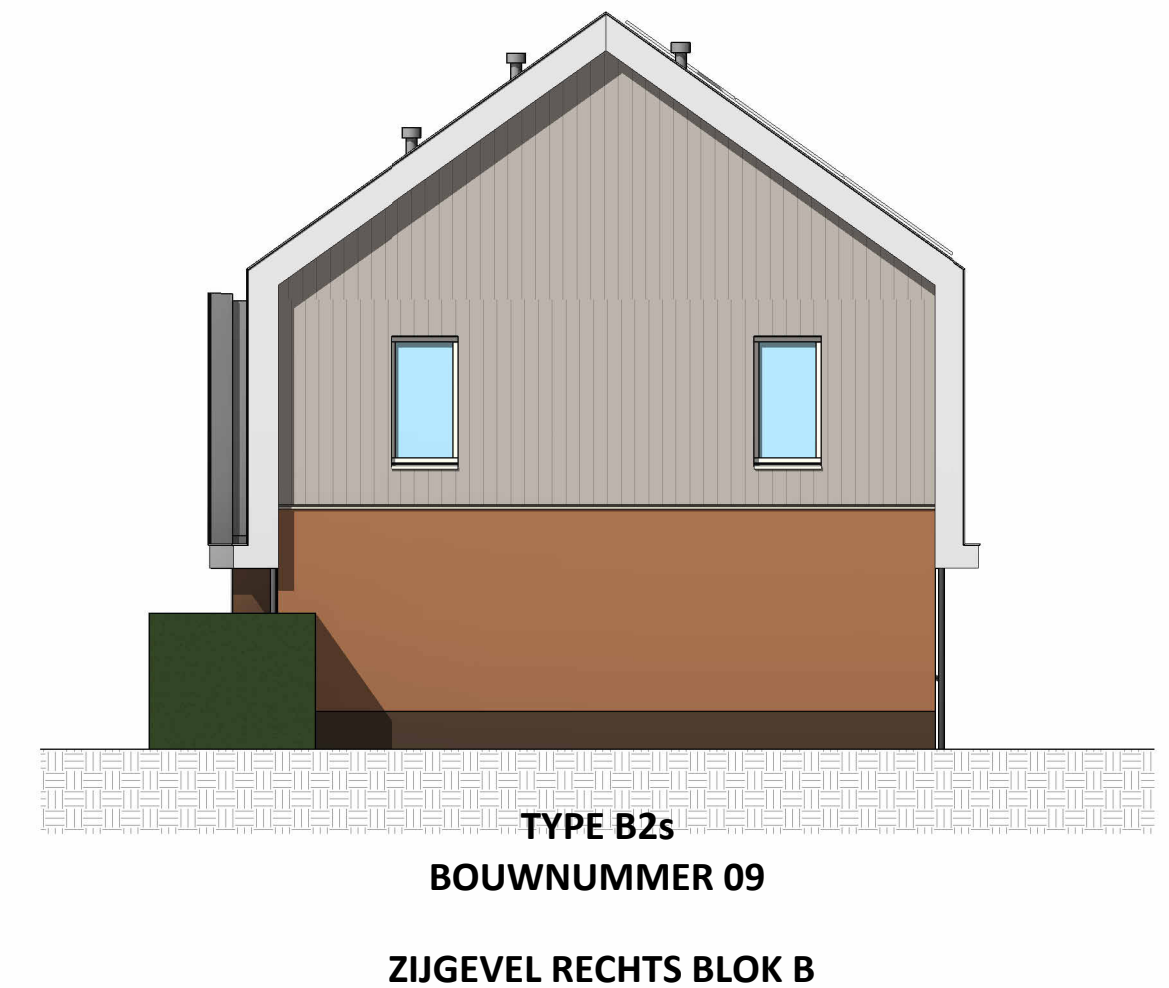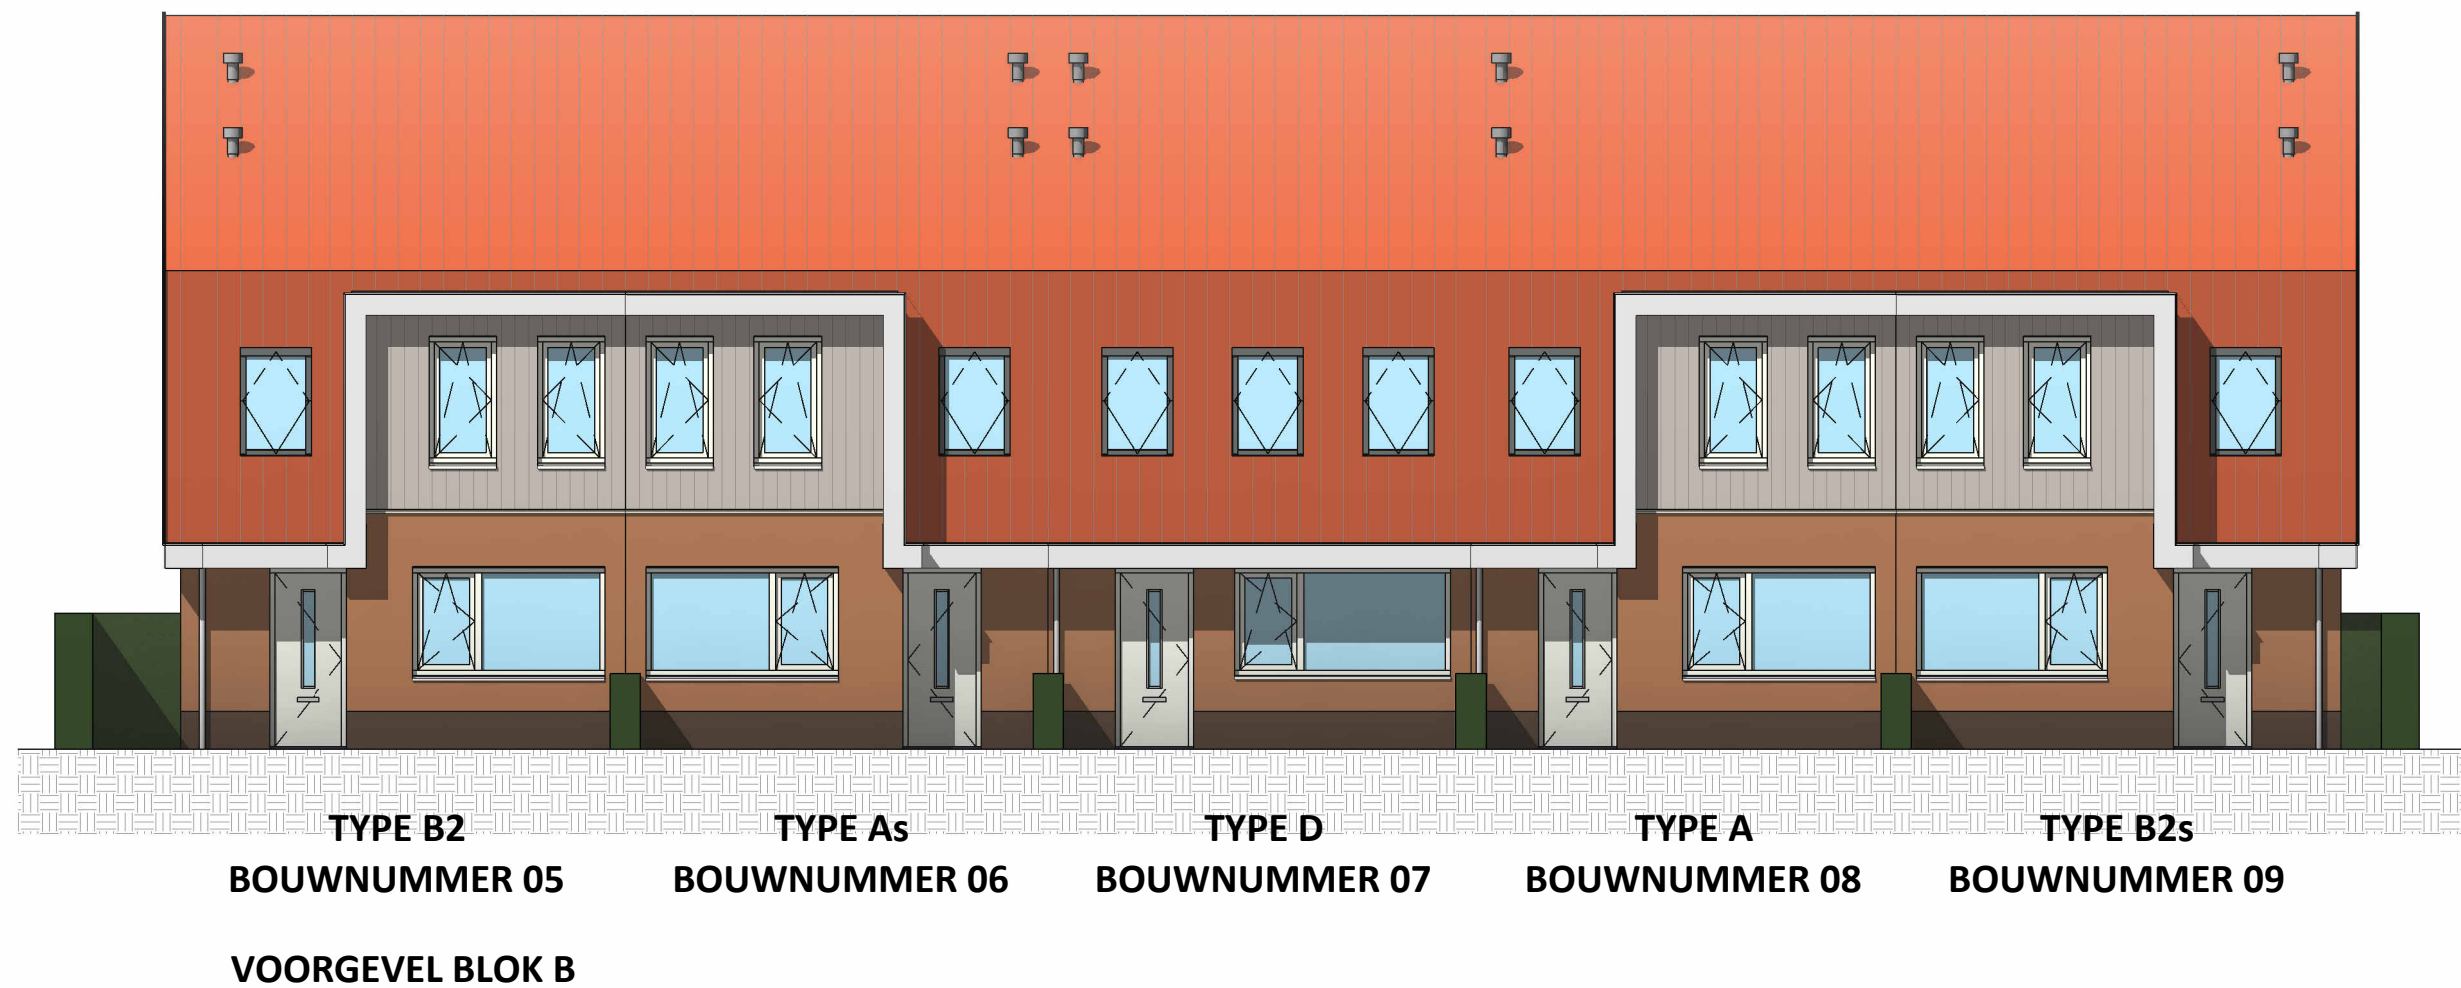


HOF VAN VENNIP

GEVELAANZICHTEN BLOK B bouwnummer(s): 05 t/m 09

project ontwikkelaar:
DR DE RAAD
BOUWONTWIKKELING

architect:
KVDX
ARCHITECTEN

FORMAAT : A2 DATUM : 20-06-2025 SCHAAL : 1:100

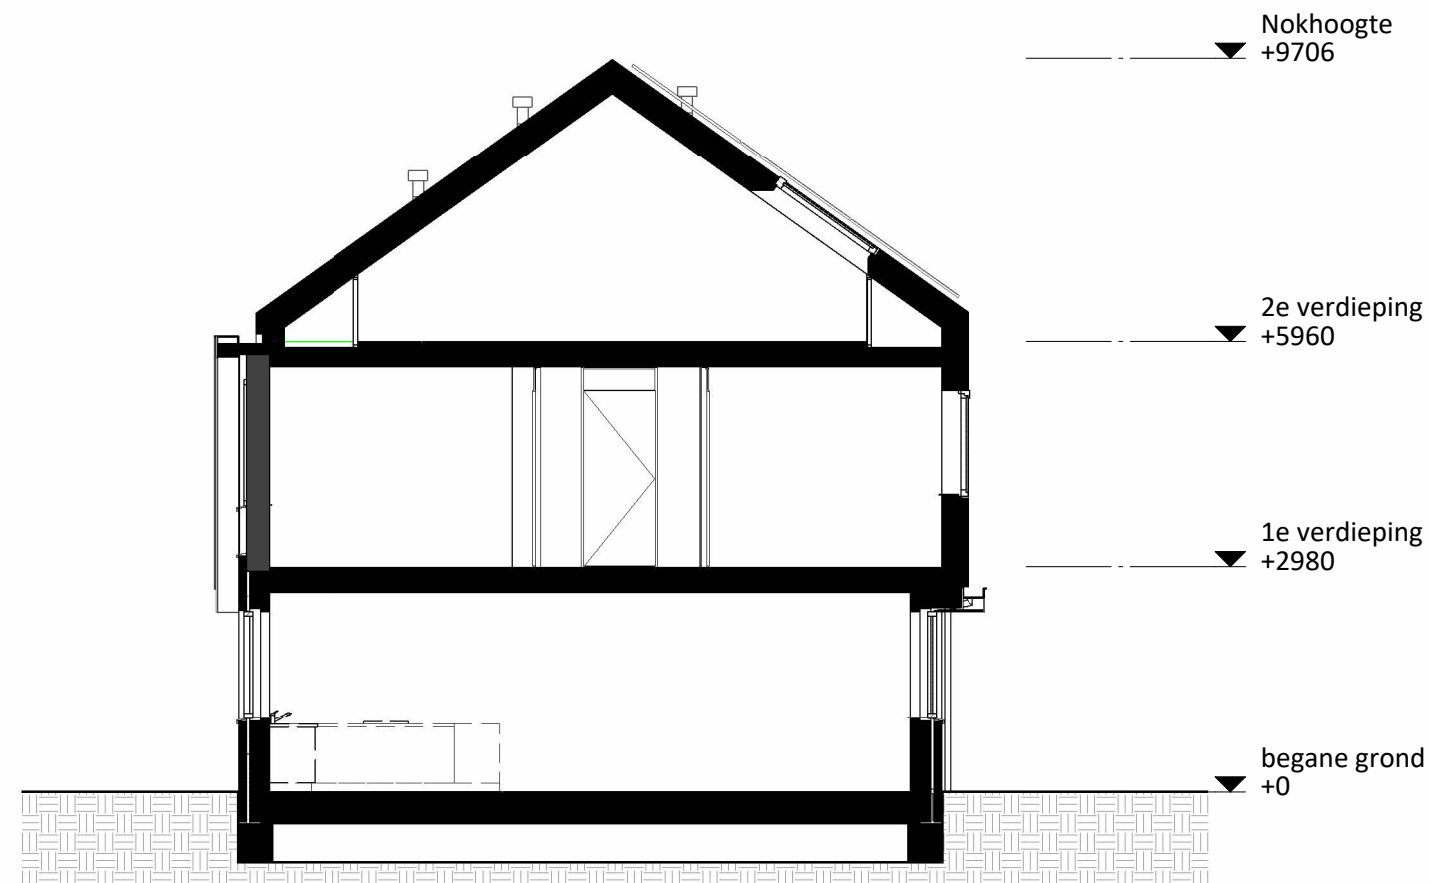

DOORSNEDE BLOK A & B

HOF VAN VENNIP

DOORSNEDE

BLOK A & B

bouwnummer(s): 01 t/m 09

project ontwikkelaar:

DR DE RAAD
BOUWONTWIKKELING



architect:

KVDX
ARCHITECTEN

FORMAAT : A3 L

DATUM : 20-06-2025

SCHAAL : 1:100