


SITUATIE

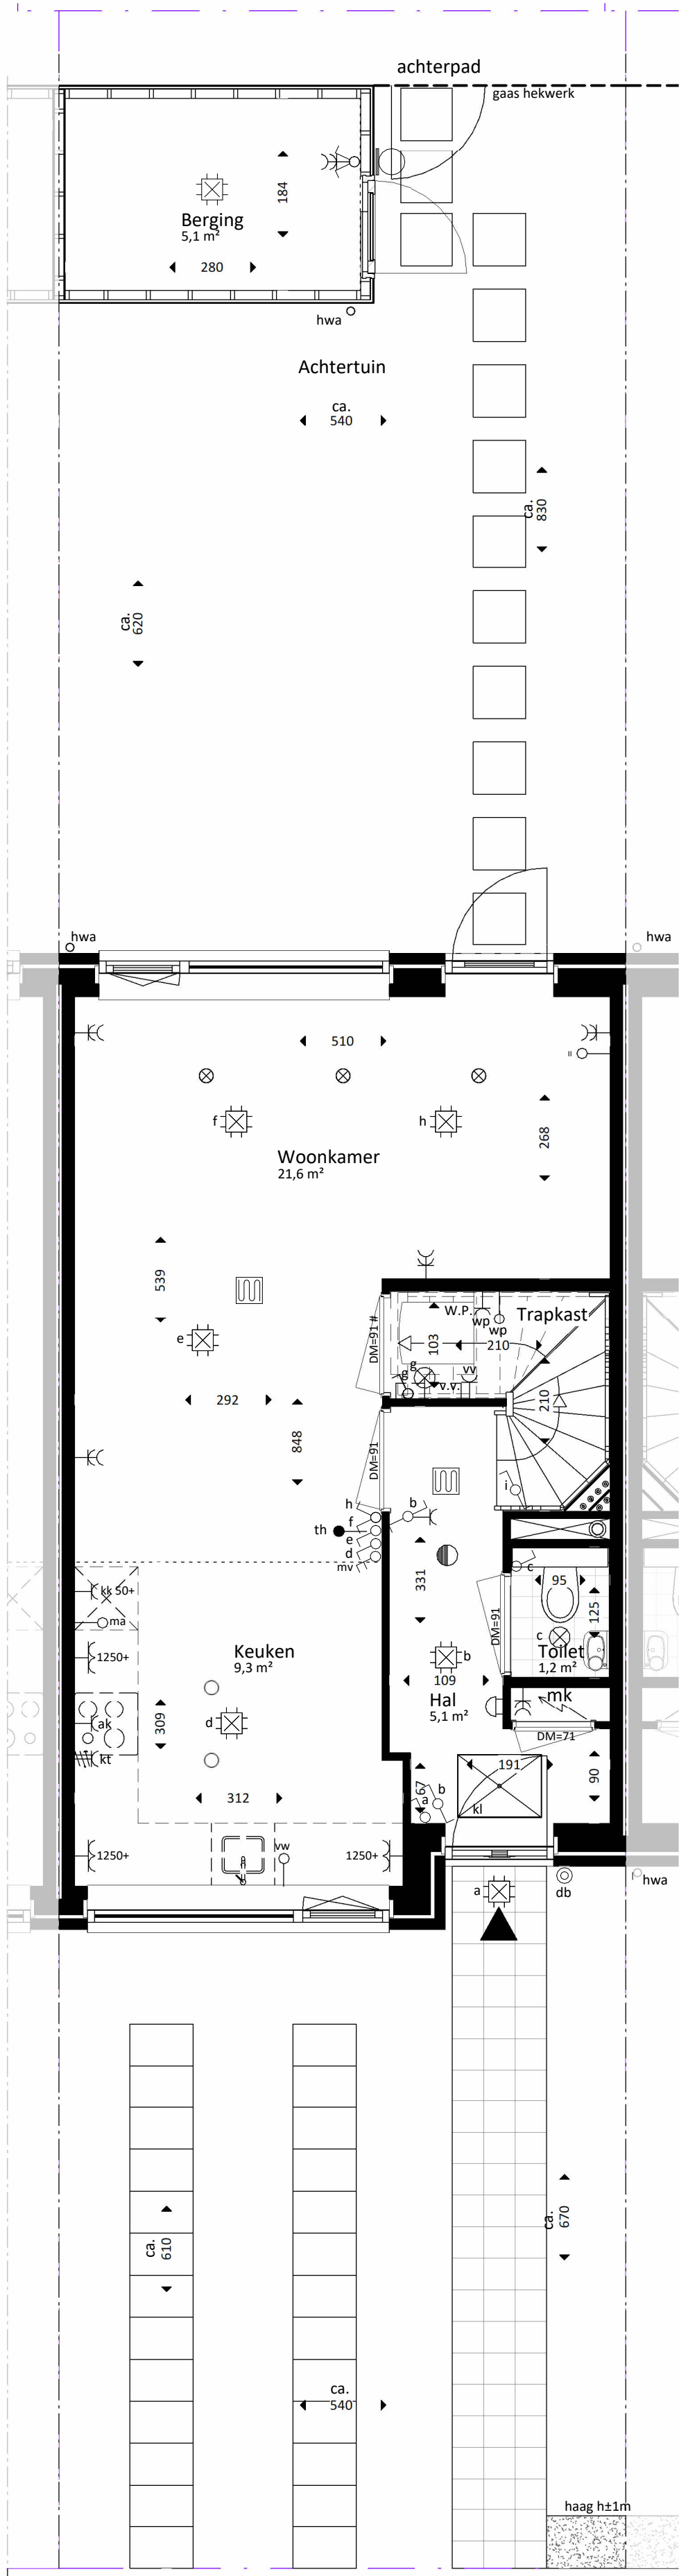

TYPE Cs
BOUWNUMMER 11
BEGANE GROND

RENNVOOI

- erfgrens (indicatief)
- Leiding bedraad
 - Loze leiding
 - Thermostaat
 - Enkele wandcontactdoos met randaarde
 - Enkele wandcontactdoos magnetron
 - Enkele wandcontactdoos koelkast
 - Enkele wandcontactdoos afzuigkap
 - Enkele wandcontactdoos vaatwasser
 - Enkele wandcontactdoos vloerverwarming verdeler
 - Enkele wandcontactdoos badkamer radiator
 - Enkele wandcontactdoos wasmachine
 - Enkele wandcontactdoos warmtepomp (wp)
 - Enkele wandcontactdoos warmte terugwin installatie (wtw)
 - Perilux wandcontactdoos kooktoestel
 - Dubbele wandcontactdoos verticaal met randaarde
 - Dubbele wandcontactdoos horizontaal met randaarde
 - Schakelaar mechanische ventilatie
 - Enkelpolige schakelaar
 - Serie schakelaar
 - Wissel schakelaar
 - Schel
 - Beldrukker
 - Buitenlichtpunt, zonder armatuur
 - Lichtaansluitpunt met centraaldoos in het plafond, zonder armatuur
 - Lichtaansluitpunt in de wand, zonder armatuur
 - Centraal aardingspunt (CAP)
 - Rookmelder
 - Zone vloerverwarming
 - WTW ventiel, afvoerpunt
 - WTW ventiel, toevoerpunt
 - dagmaat deur in centimeters
 - geluidwerende deur
- Aan de maatvoering kunnen geen rechten worden ontleend
- Maatvoering betreft circa maatvoering en is aangegeven in centimeters
- De maatvoering op deze tekening als ook de schaal van deze tekening zijn niet geschikt voor opdrachten van kopers aan derden (zoals b.v. inrichting)
- Elektra aansluitpunten, keukenopstelling, ventilatiepunten, radiatoren en rookmelders zijn indicatief aangegeven
- Het is mogelijk dat niet alle symbolen van toepassing zijn op uw woningtype
- Symbolen zijn een indicatieve representatie en geen directe weergave van de realiteit
- Deze verkooptekening is onderdeel van de contractstukken
- Kleuren en arceringen op plattegronden en gevels zijn indicatief
- De op de plattegronden aangegeven posities van installatietechnische onderdelen zijn indicatief en de aangegeven maatvoering kan in werkelijkheid afwijken van de tekening




HOF VAN VENNIP

TYPE Cs Tussenwoningen bouwnummer(s): 11


project ontwikkelaar:
DE RAAD
BOUWONTWIKKELING



architect:
KVDX
ARCHITECTEN

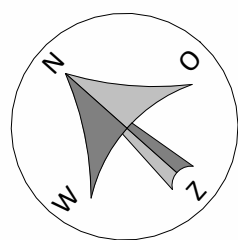

SITUATIE

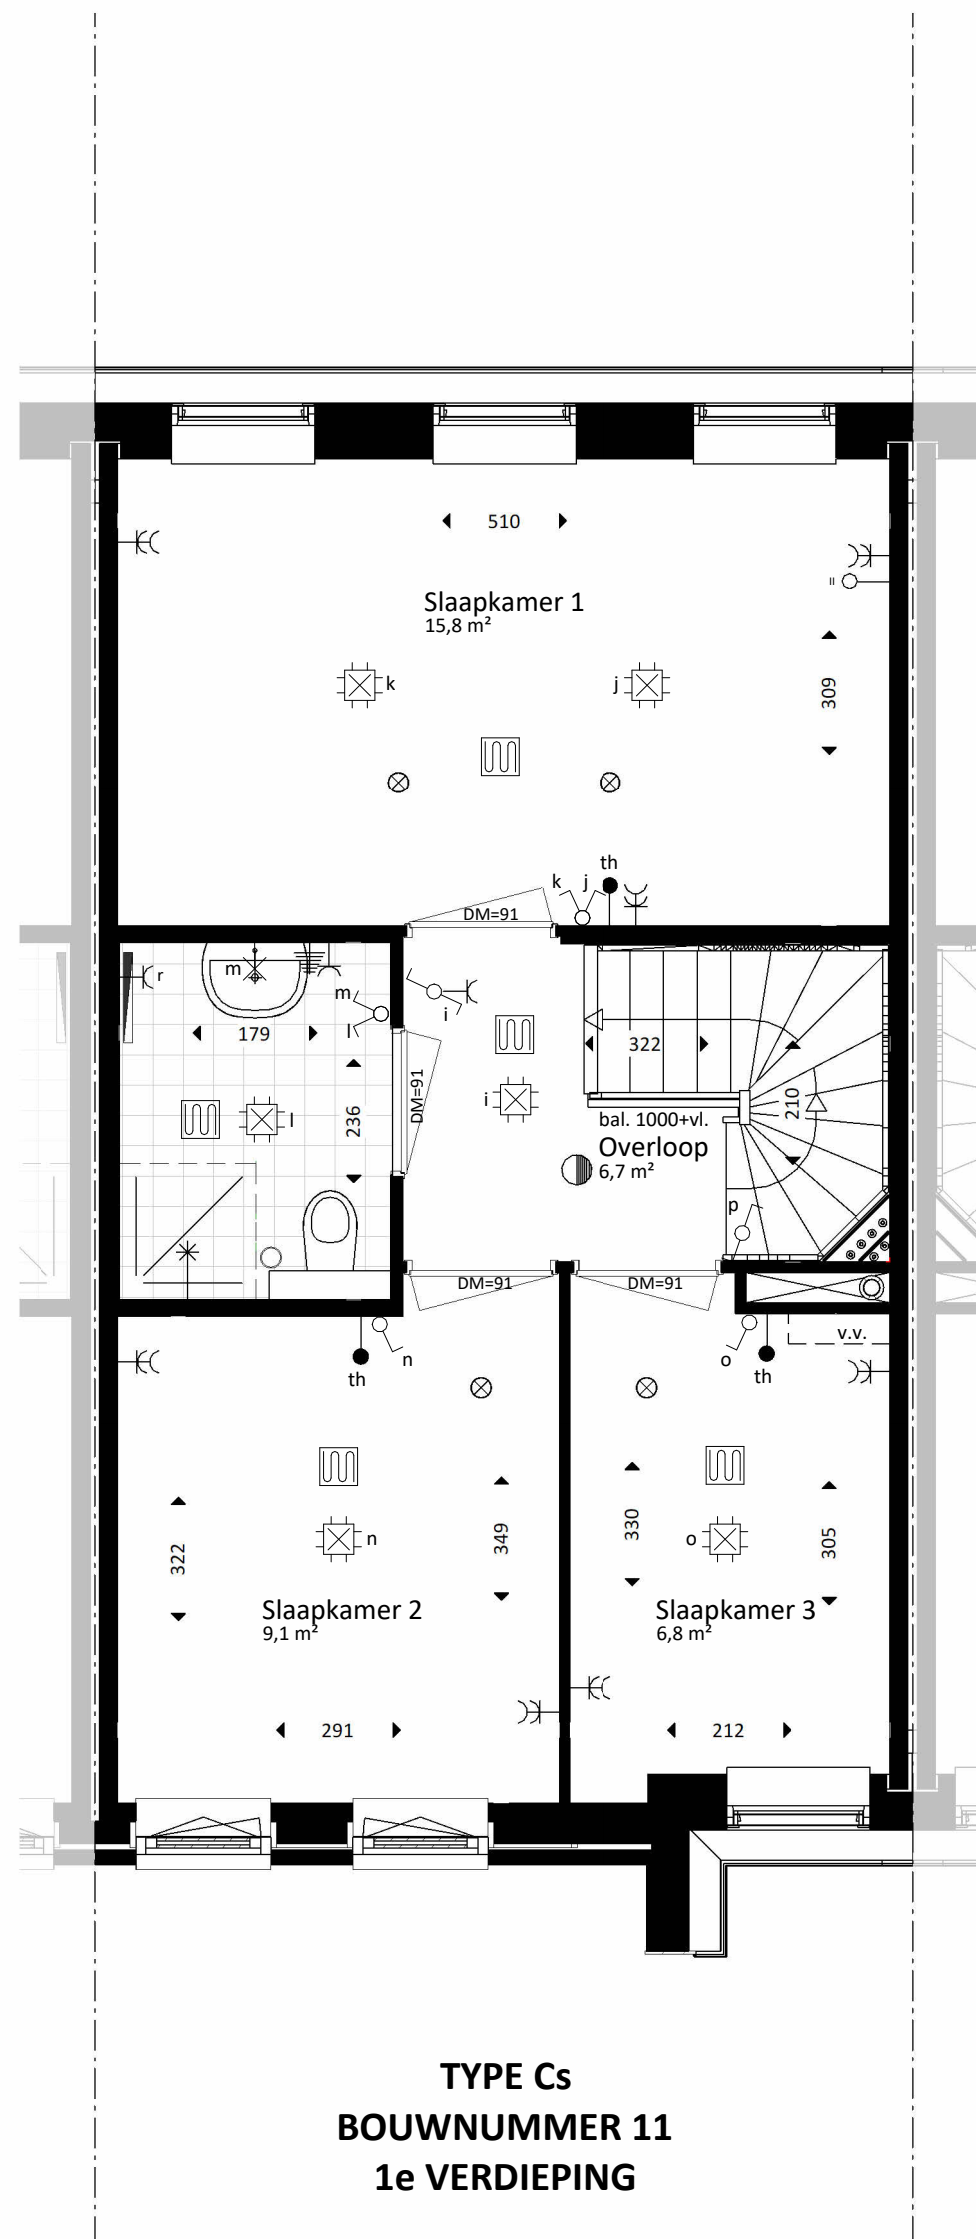

TYPE Cs
BOUWNUMMER 11
1e VERDIEPING

RENVOOI

	erfgrens (indicatief)
	Leiding bedraad
	Loze leiding
	th
	Enkele wandcontactdoos met randaarde
	ma
	kk
	ak
	vw
	wv
	r
	wm
	wp
	wtw
	kt
	mv
	DM
	#
- Aan de maatvoering kunnen geen rechten worden ontleend - Maatvoering betreft circa maatvoering en is aangegeven in centimeters - De maatvoering op deze tekening als ook de schaal van deze tekening zijn niet geschikt voor opdrachten van kopers aan derden (zoals b.v. inrichting) - Elektra aansluitpunten, keukenopstelling, ventilatiepunten, radiatoren en rookmelders zijn indicatief aangegeven - Het is mogelijk dat niet alle symbolen van toepassing zijn op uw woningtype - Symbolen zijn een indicatieve representatie en geen directe weergave van de realiteit - Deze verkooptekening is onderdeel van de contractstukken - Kleuren en arceringen op plattegronden en gevels zijn indicatief - De op de plattegronden aangegeven posities van installatietechnische onderdelen zijn indicatief en de aangegeven maatvoering kan in werkelijkheid afwijken van de tekening	

SCHAAL: 1:50



HOF VAN VENNIP

TYPE Cs

Tussenwoningen

bouwnummer(s): 11

project ontwikkelaar:

DR DE RAAD
BOUWONTWIKKELING




architect:

KVDX
ARCHITECTEN


FORMAAT : A2

DATUM : 20-06-2025

SCHAAL : 1:50

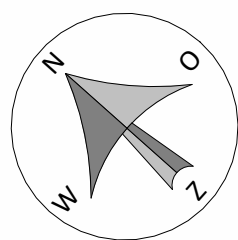

SITUATIE

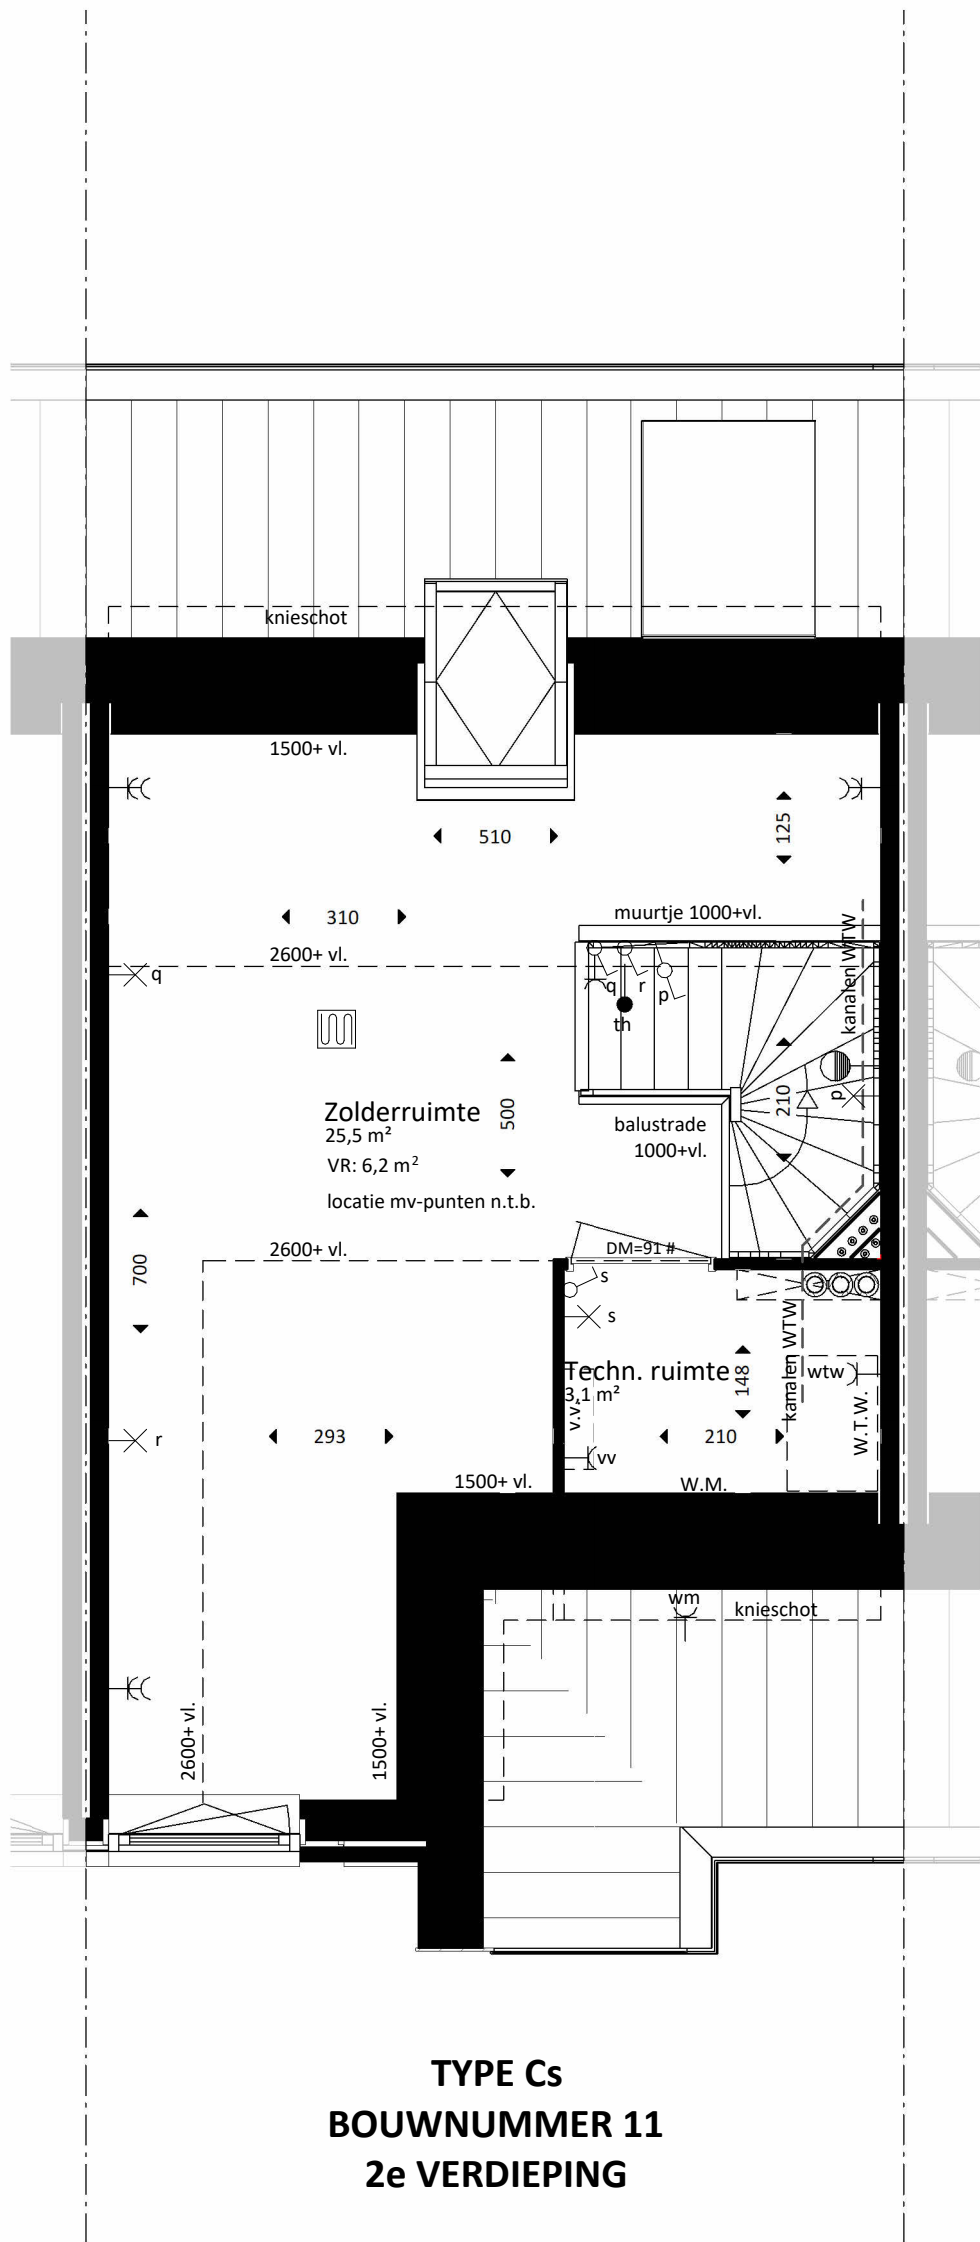

RENVOOI

- erfgrens (indicatief)**
- Leiding bedraad
 - Loze leiding
 - th Thermostaat
 - Enkele wandcontactdoos met randaarde
 - ma Enkele wandcontactdoos magnetron
 - kk Enkele wandcontactdoos koelkast
 - ak Enkele wandcontactdoos afzuigkap
 - vw Enkele wandcontactdoos vaatwasser
 - wv Enkele wandcontactdoos vloerverwarming verdeler
 - r Enkele wandcontactdoos badkamer radiator
 - wm Enkele wandcontactdoos wasmachine
 - wp Enkele wandcontactdoos warmtepomp (wp)
 - wtw Enkele wandcontactdoos warmte terugwin installatie (wtw)
 - kt Perilex wandcontactdoos kooktoestel
 - Dubbele wandcontactdoos verticaal met randaarde
 - Dubbele wandcontactdoos horizontaal met randaarde
 - mv Schakelaar mechanische ventilatie
 - Enkelpolige schakelaar
 - Serie schakelaar
 - Wissel schakelaar
 - Schel
 - Beldrukker
 - Buitenlichtpunt, zonder armatuur
 - Lichtaansluitpunt met centraaldoos in het plafond, zonder armatuur
 - Lichtaansluitpunt in de wand, zonder armatuur
 - Centraal aardingspunt (CAP)
 - Rookmelder
 - Zone vloerverwarming
 - WTW ventiel, afvoerpunt
 - WTW ventiel, toevoerpunt
 - DM dagmaat deur in centimeters
 - # geluidwerende deur
- Aan de maatvoering kunnen geen rechten worden ontleend
 - Maatvoering betreft circa maatvoering en is aangegeven in centimeters
 - De maatvoering op deze tekening als ook de schaal van deze tekening zijn niet geschikt voor opdrachten van kopers aan derden (zoals b.v. inrichting)
 - Elektra aansluitpunten, keukenopstelling, ventilatiepunten, radiatoren en rookmelders zijn indicatief aangegeven
 - Het is mogelijk dat niet alle symbolen van toepassing zijn op uw woningtype
 - Symbolen zijn een indicatieve representatie en geen directe weergave van de realiteit
 - Deze verkooptekening is onderdeel van de contractstukken
 - Kleuren en arceringen op plattegronden en gevels zijn indicatief
 - De op de plattegronden aangegeven posities van installatietechnische onderdelen zijn indicatief en de aangegeven maatvoering kan in werkelijkheid afwijken van de tekening




HOF VAN VENNIP

TYPE Cs Tussenwoningen bouwnummer(s): 11


project ontwikkelaar:
DR DE RAAD
BOUWONTWIKKELING




architect:
KVDX
ARCHITECTEN

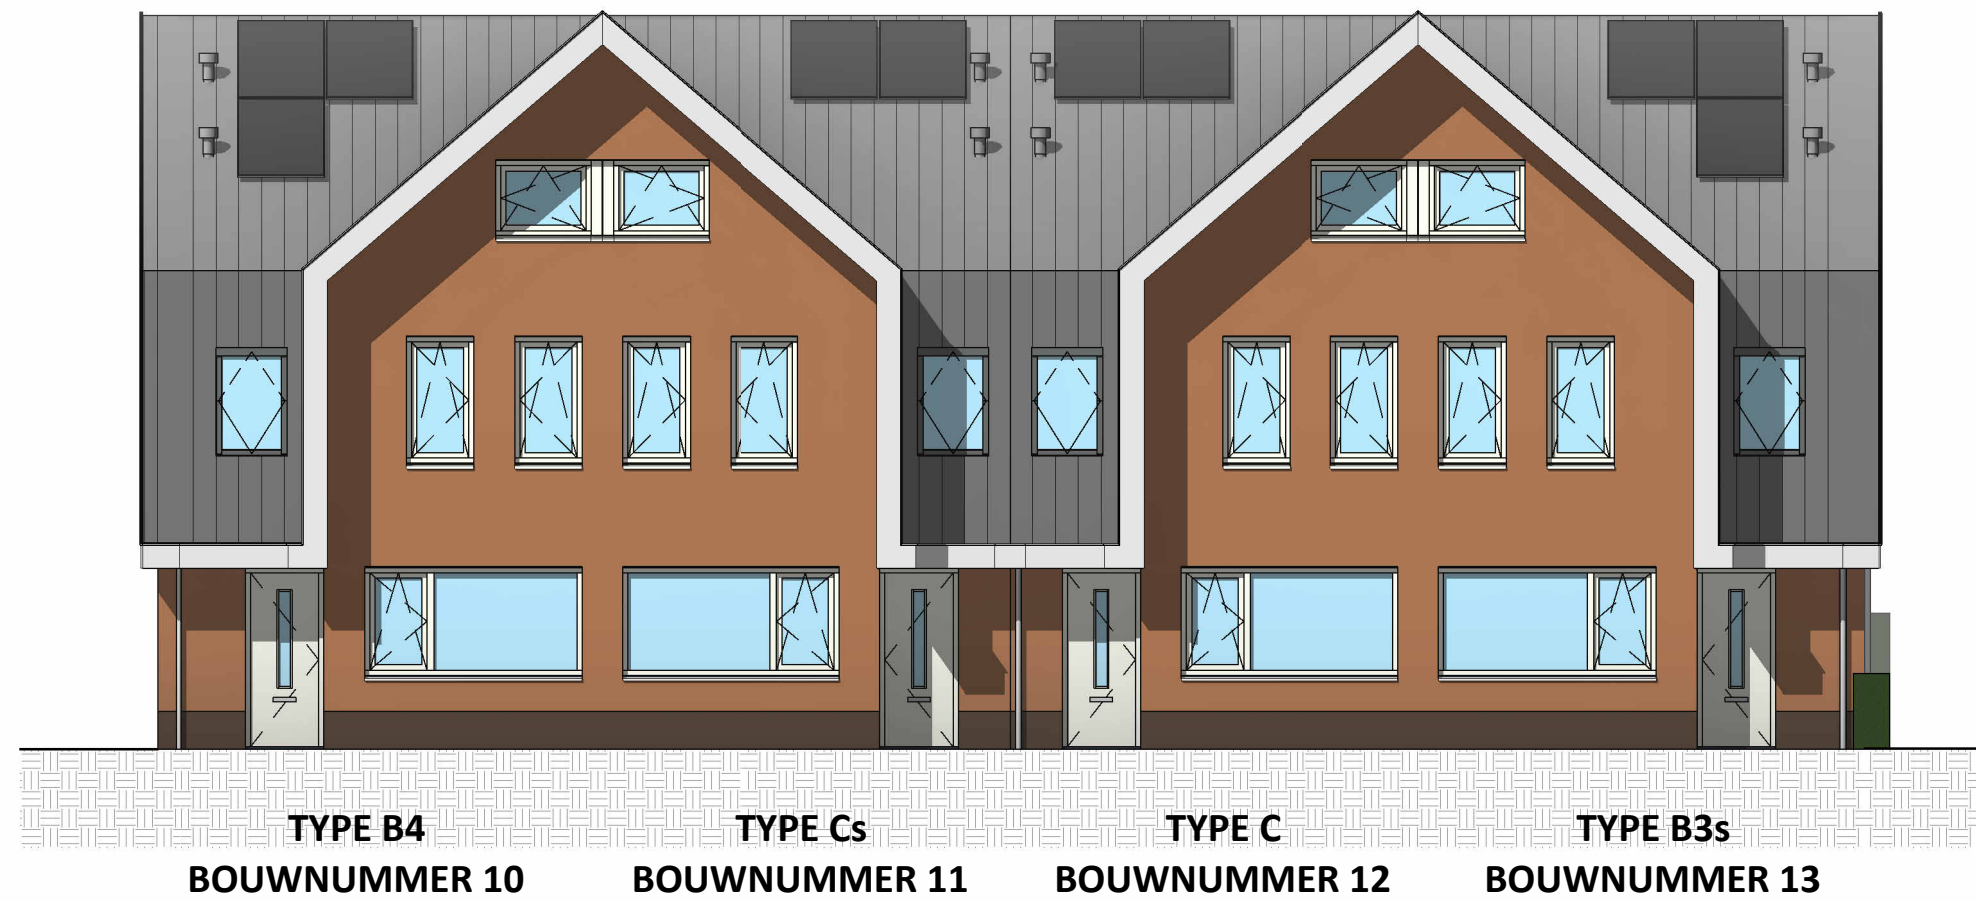


VOORGEVEL BLOK C

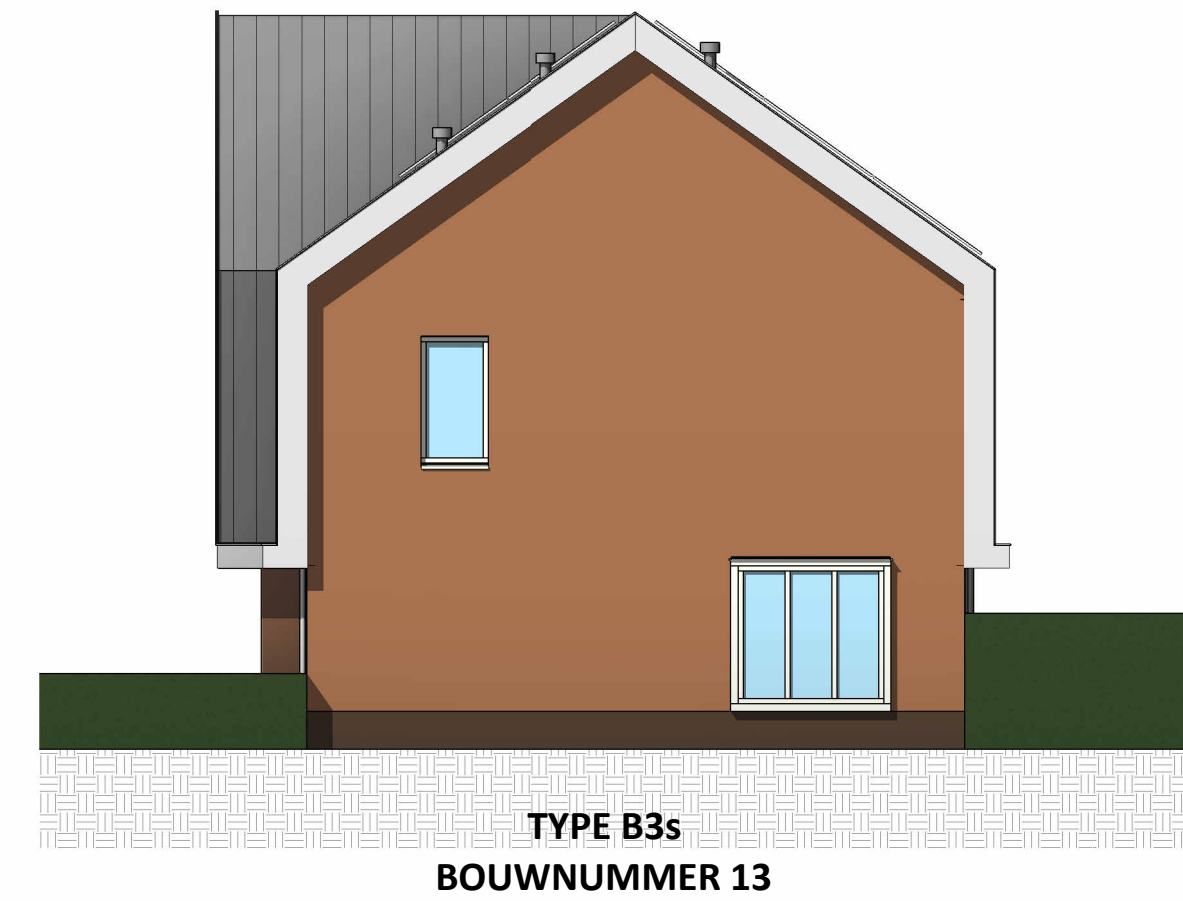


ZIJGEVEL RECHTS BLOK C

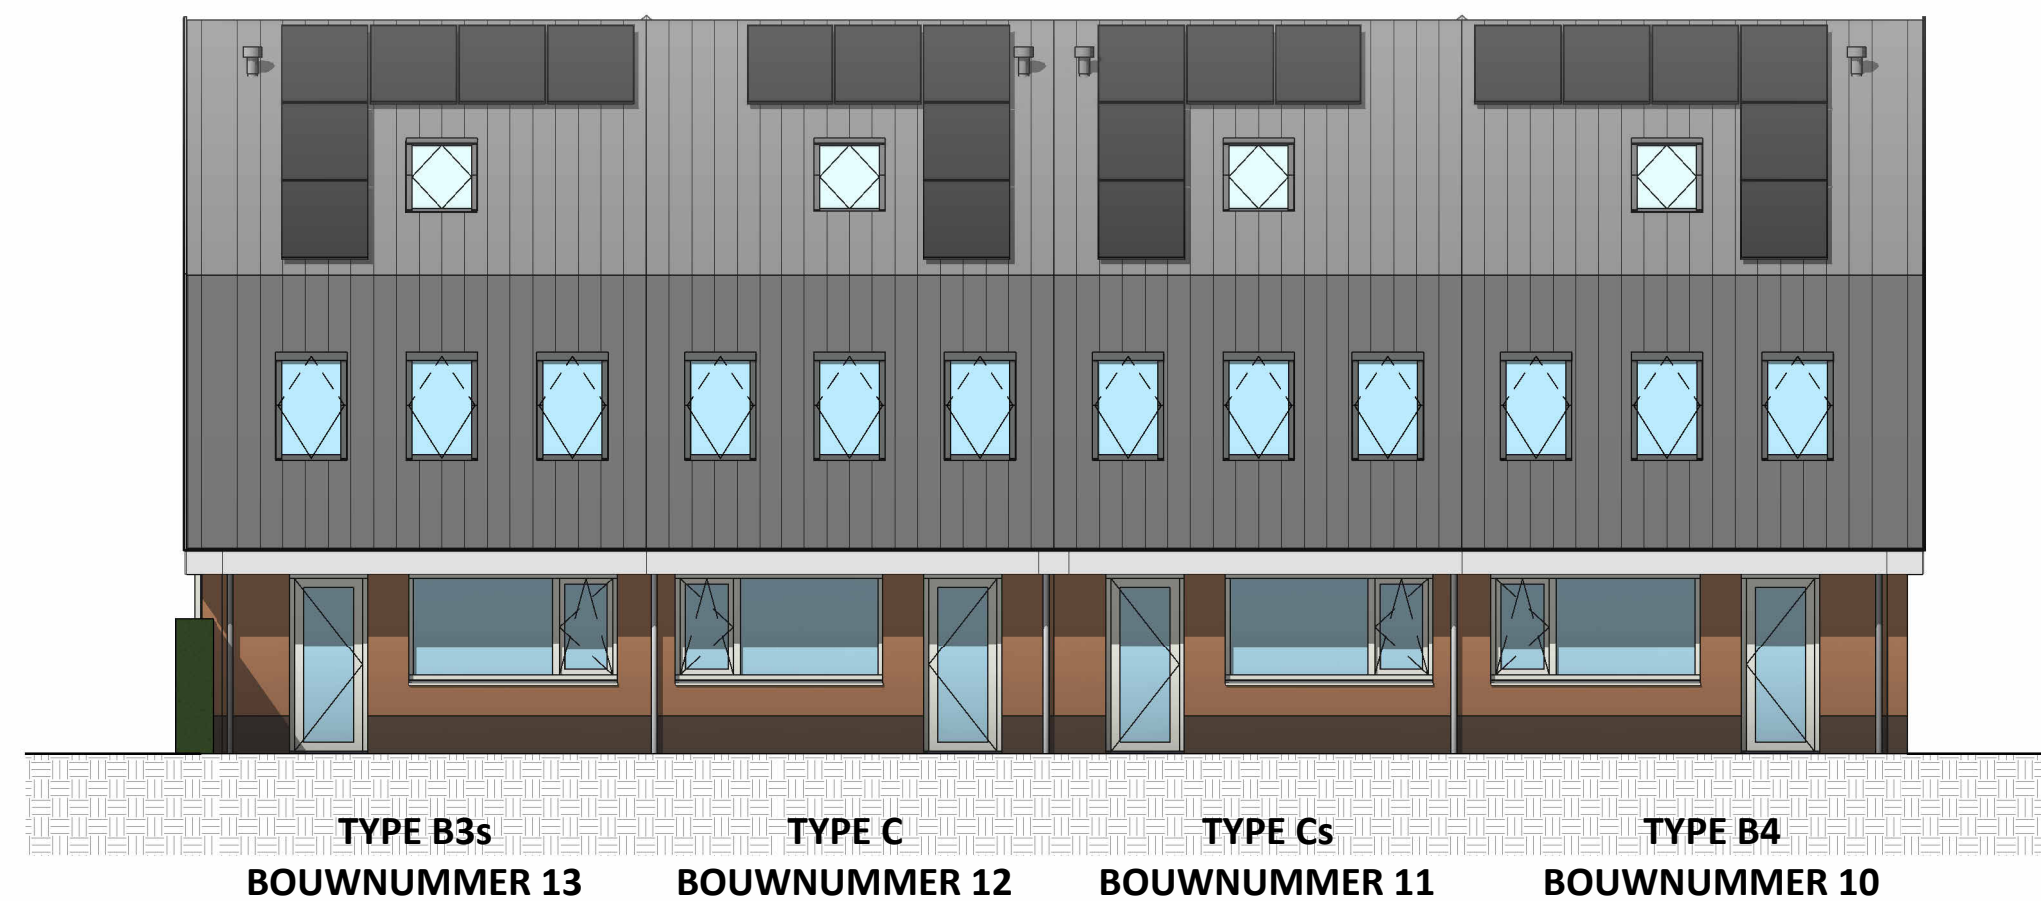

ACHTERGEVEL BLOK C

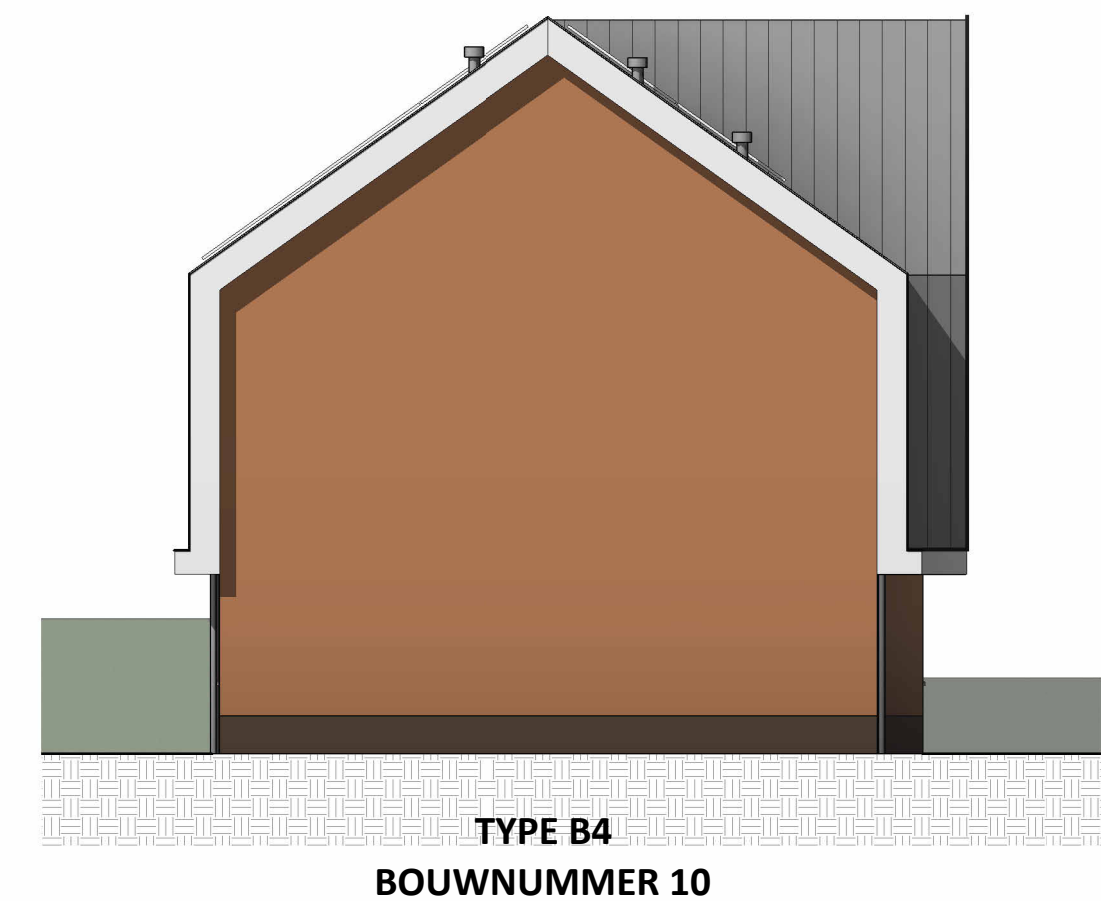

ZIJGEVEL LINKS BLOK C

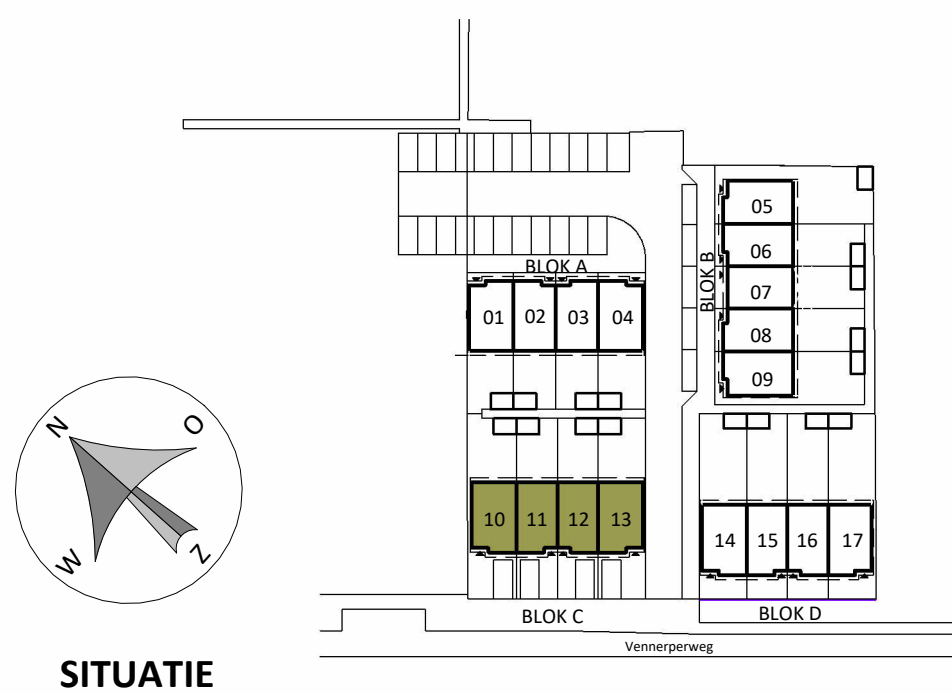

HOF VAN VENNIP

GEVELAANZICHTEN BLOK C bouwnummer(s): 10 t/m 13

project ontwikkelaar:
DR DE RAAD
BOUWONTWIKKELING




architect:
KVDX
ARCHITECTEN

FORMAAT : A2

DATUM : 20-06-2025

SCHAAL : 1:100

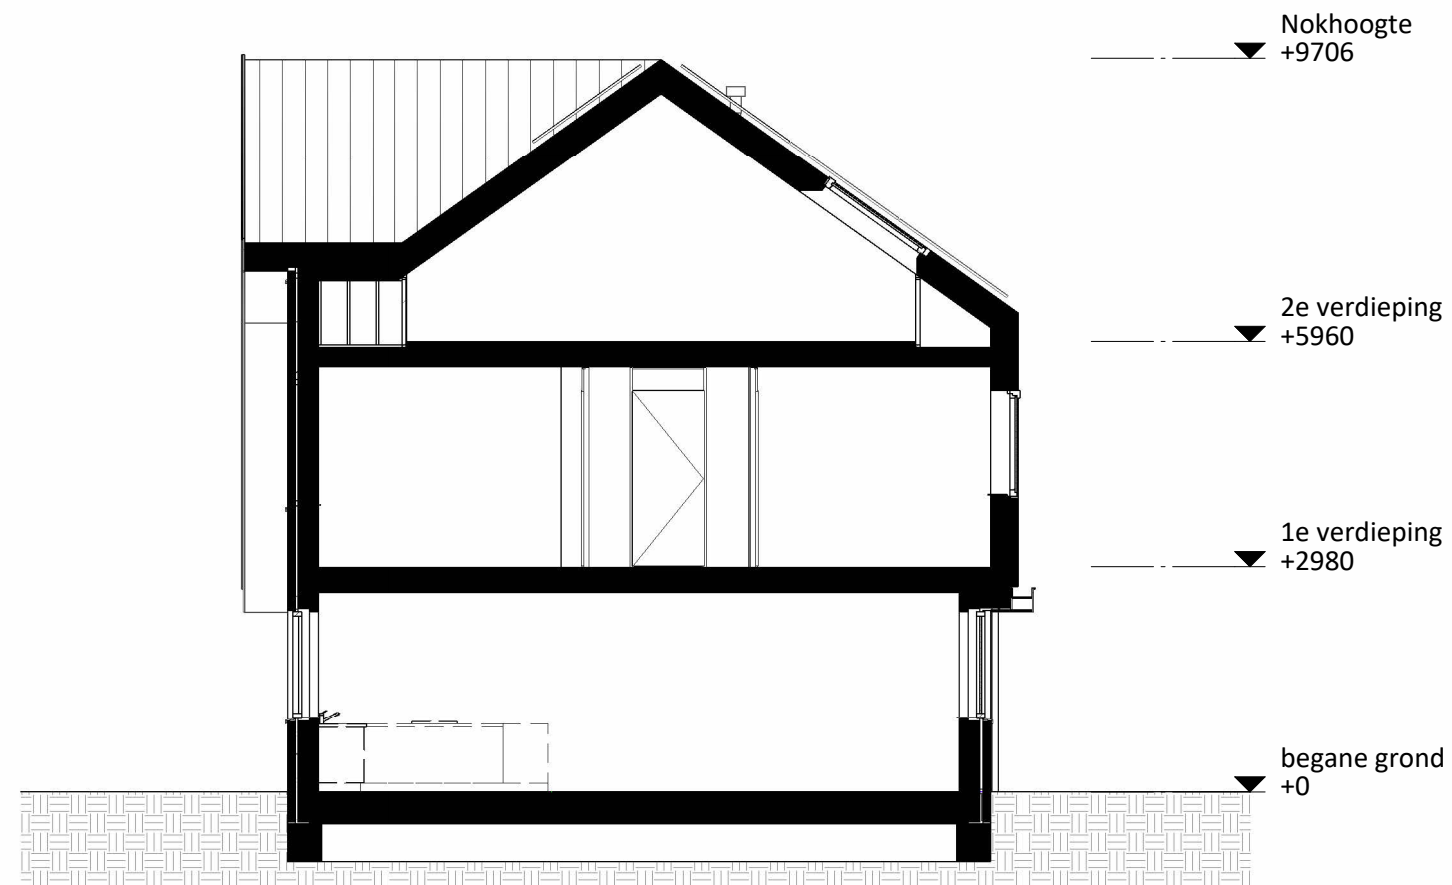

DOORSNEDE BLOK C & D

HOF VAN VENNIP

DOORSNEDE

BLOK C & D

bouwnummer(s): 10 t/m 17

project ontwikkelaar:

DR DE RAAD
BOUWONTWIKKELING



architect:

KVDX
ARCHITECTEN

FORMAAT : A3 L

DATUM : 20-06-2025

SCHAAL : 1:100