


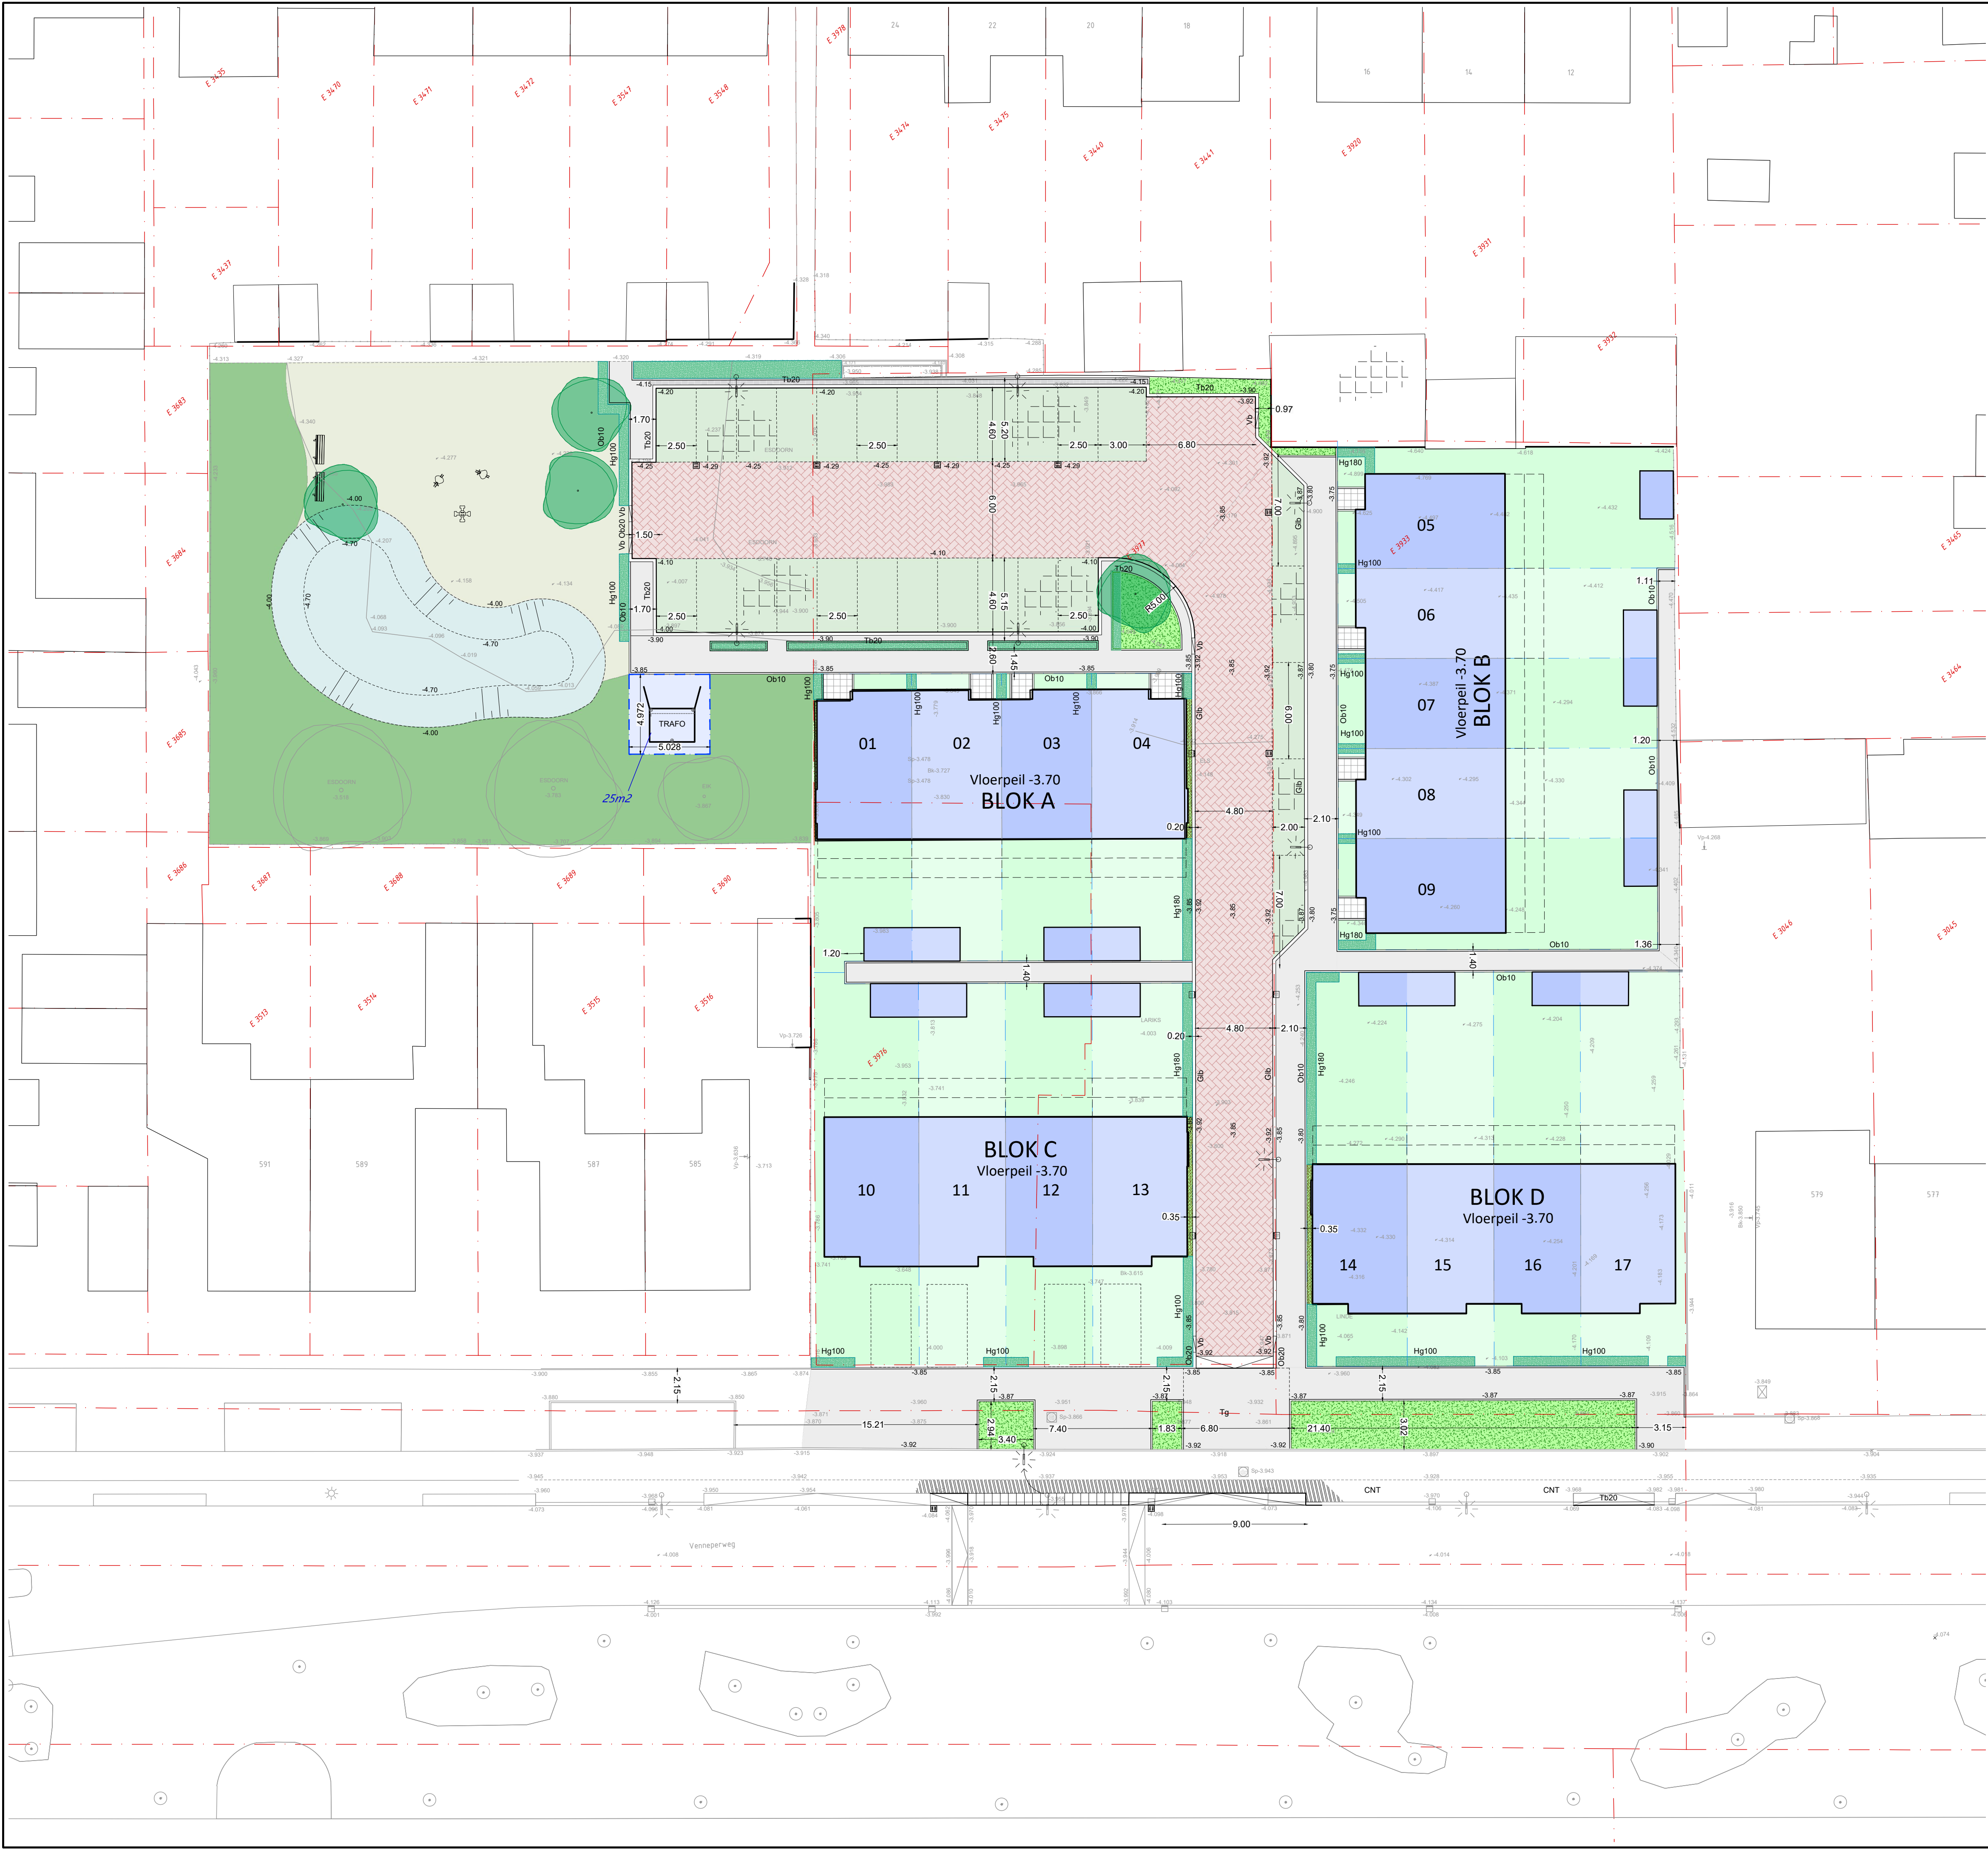

- Legenda
- bestaande situatie
 - Bestaande kadastralegrens
 - Nieuw te vormen grens
 - Nieuwbouw
 - Tb20
 - Glb
 - Ob10
 - Inritband 750x500mm, kleur grijs
 - Gebouwen
 - Tuinen
 - Rijweg, kleur Roodbruin
 - Parkeervakken, Grastegels
 - Trottoir - loopstrook, kleur Grijs
 - Trottoir - inrit kleur Grijs
 - Voordeur-bordes - kleur antraciet
 - Gras met toevoeging van speeltoestellen
 - Plantvak, te handhaven
 - Herstraten en aansluiten bestaande verharding
 - Plantvak
Lage sierheesters: (H tot 1m)
 - Plantvak
Lage siergrassen: Miscanthus sinensis 'Little Zebra' (H=1m)
 - Globale situering boom
 - Haag, Haagbeuk H=1.8m & 1.0m
 - Straatkoik
 - Geleidebandkoik
 - Materiaalgrens
 - Lichtmast, uithanger, type NTB
 - Lichtmast, uithanger, te verplaatsen
 - Lichtmast, uithanger, te handhaven

DR DE RAAD
BOUWONTWIKKELING

Riede, Mol & Donkers
Ingenieursbureau stads- en landschapsinrichting

Duitslandlaan 17 2391 PC Hazerswoude-Dorp
www.riede.nl www.moldonkers.nl

Project: VENNEPERWEG 581-583 NIEUW VENNEP

Tekening:
Inrichting
Alle peilen in meters t.o.v. NAP

tek. nr.: 466004	wijzigingen:
blad nr.: 03-1	01-12-2024 Optie waterberging toegevoegd
formaat: A1	05-12-2024 Opmerkingen welstand verwerkt
schaal: 1:200	14-01-2025 Opmerkingen welstand verwerkt
status: CONCEPT	14-05-2025 Berging bouwv 05 verschoven
datum: 22-09-2023	19-06-2025 Omgeving trafo aangepast na controle
get: vcd	file: 366004 Vennepwég Nieuw Vennep